


NAAM VAN SKEMA : ARENSIG	DEELPLAN No. SS	VEL 1	L.G. No. D
BESKRYWING VAN GROND VOLGENS DIAGRAM: ERF 5454 VAN DIE DORP LYDENBURG UITBREIDING 48 GROOT 2,3053 HEKTAAR MPUMALANGA PROVINSIE	Geregistreer te Registrateur van AKTES MPL Datum:	VAN 17 VELLE	Goedgekeur nms. LANDMETER GENERAAL Datum:
DIAGRAM : L.G. No. 2053/2007			
NAAM VAN PLAASLIKE BESTUUR : THABA CHWEU PLAASLIKE MUNISIPALITEIT			
BESKRYWING VAN GEBOUE : VIER EN TWINTIG (24) GEBOUE NAAMLIK 1) GEBOU 1 bestaande uit DELE 1 tot 16, 2) GEBOU 2 bestaande uit DELE 17 tot 36, 3) GEBOU 3 bestaande uit GEDEELTES VAN DELE 37 en 38, en DELE 39 en 40 en GEMEENSKAPLIKE EIENDOM, 4) GEBOU 4 bestaande uit GEDEELTES VAN DELE 41 en 42, en DELE 43 en 44 en GEMEENSKAPLIKE EIENDOM, 5) GEBOU 5 bestaande uit GEDEELTES VAN DELE 45 en 46, en DELE 47 en 48 en GEMEENSKAPLIKE EIENDOM, 6) GEBOU 6 bestaande uit GEDEELTES VAN DELE 49 en 50, en DELE 51 en 52 en GEMEENSKAPLIKE EIENDOM, 7) GEBOU 7 bestaande uit DELE 53 en 54, 8) GEBOU 8 bestaande uit DELE 55 en 56, 9) GEBOU 9 bestaande uit DELE 57 en 58, 10) GEBOU 10 bestaande uit DELE 59 en 60, 11) GEBOU 11 bestaande uit DELE 61 en 62, 12) GEBOU 12 bestaande uit DELE 63 en 64, 13) GEBOU 13 bestaande uit GEDEELTES VAN DELE 65 en 66, en DELE 67 en 68 en GEMEENSKAPLIKE EIENDOM, 14) GEBOU 14 bestaande uit GEDEELTES VAN DELE 69 en 70, en DELE 71 en 72 en GEMEENSKAPLIKE EIENDOM, 15) GEBOU 15 bestaande uit GEDEELTES VAN DELE 73 en 74, en DELE 75 en 76 en GEMEENSKAPLIKE EIENDOM, 16) GEBOU 16 bestaande uit GEDEELTES VAN DELE 77 en 78, en DELE 79 en 80 en GEMEENSKAPLIKE EIENDOM, 17) GEBOU 17 bestaande uit GEDEELTES VAN DELE 81 en 82, en DELE 83 en 84 en GEMEENSKAPLIKE EIENDOM, 18) GEBOU 18 bestaande uit GEDEELTES VAN DELE 85 en 86, en DELE 87 en 88 en GEMEENSKAPLIKE EIENDOM, 19) GEBOU 19 bestaande uit GEDEELTES VAN DELE 89 en 90, en DELE 91 en 92 en GEMEENSKAPLIKE EIENDOM, 20) GEBOU 20 bestaande uit GEDEELTES VAN DELE 37, 38, 41, 42, 45, 46, 49 en 50, 21) GEBOU 21 bestaande uit GEDEELTES VAN DELE 65, 66, 69 en 70, 22) GEBOU 22 bestaande uit GEDEELTES VAN DELE 81 en 82, 23) GEBOU 23 bestaande uit GEDEELTES VAN DELE 73, 74, 77 en 78, 24) GEBOU 24 bestaande uit GEDEELTES VAN DELE 85, 86, 89 en 90.			
	<u>SERTIFIKAAT</u> Ek, MARTIN PETRUS ALBERTUS COETSEE, sertifiseer hiermee dat ek Velle 1 tot 17 van hierdie Deelplan opgestel het volgens opmeting in ooreenstemming met die Wet op Deeltitels, Wet No. 95 van 1986, en die Regulasies daarkragtens uitgevaardig. <u>DATUM: 2008-03-26</u> <u>ADRES</u> KUSCHKE, MUNNIK & COETSEE KERKSTRAAT 41 POSBUS 129 LYDENBURG, 1120 TEL. 013 - 235 2791 FAKS. 013 - 262 4136 kmh@loskop.co.za		
CAVEAT : GEEN M.P.A. COETSEE PROFESSIONELE LANDMETER REGISTRASIE NOMMER PLS 0105-D		
OORSKRYDINGS OP DIE GROND : GEEN	MEETSTUK No.	KOMPILASIE No. JTNH-123, JTNC-34	ALGEMENE PLAN L.G. No. 2825/2005
UITSLUITLIKE GEBRUIKSGBIEDE : GEEN			

VEL 2	L.G. No. D
VAN	Goedgekeur
17 VELLE	nms. LANDMETER GENERAAL Datum:

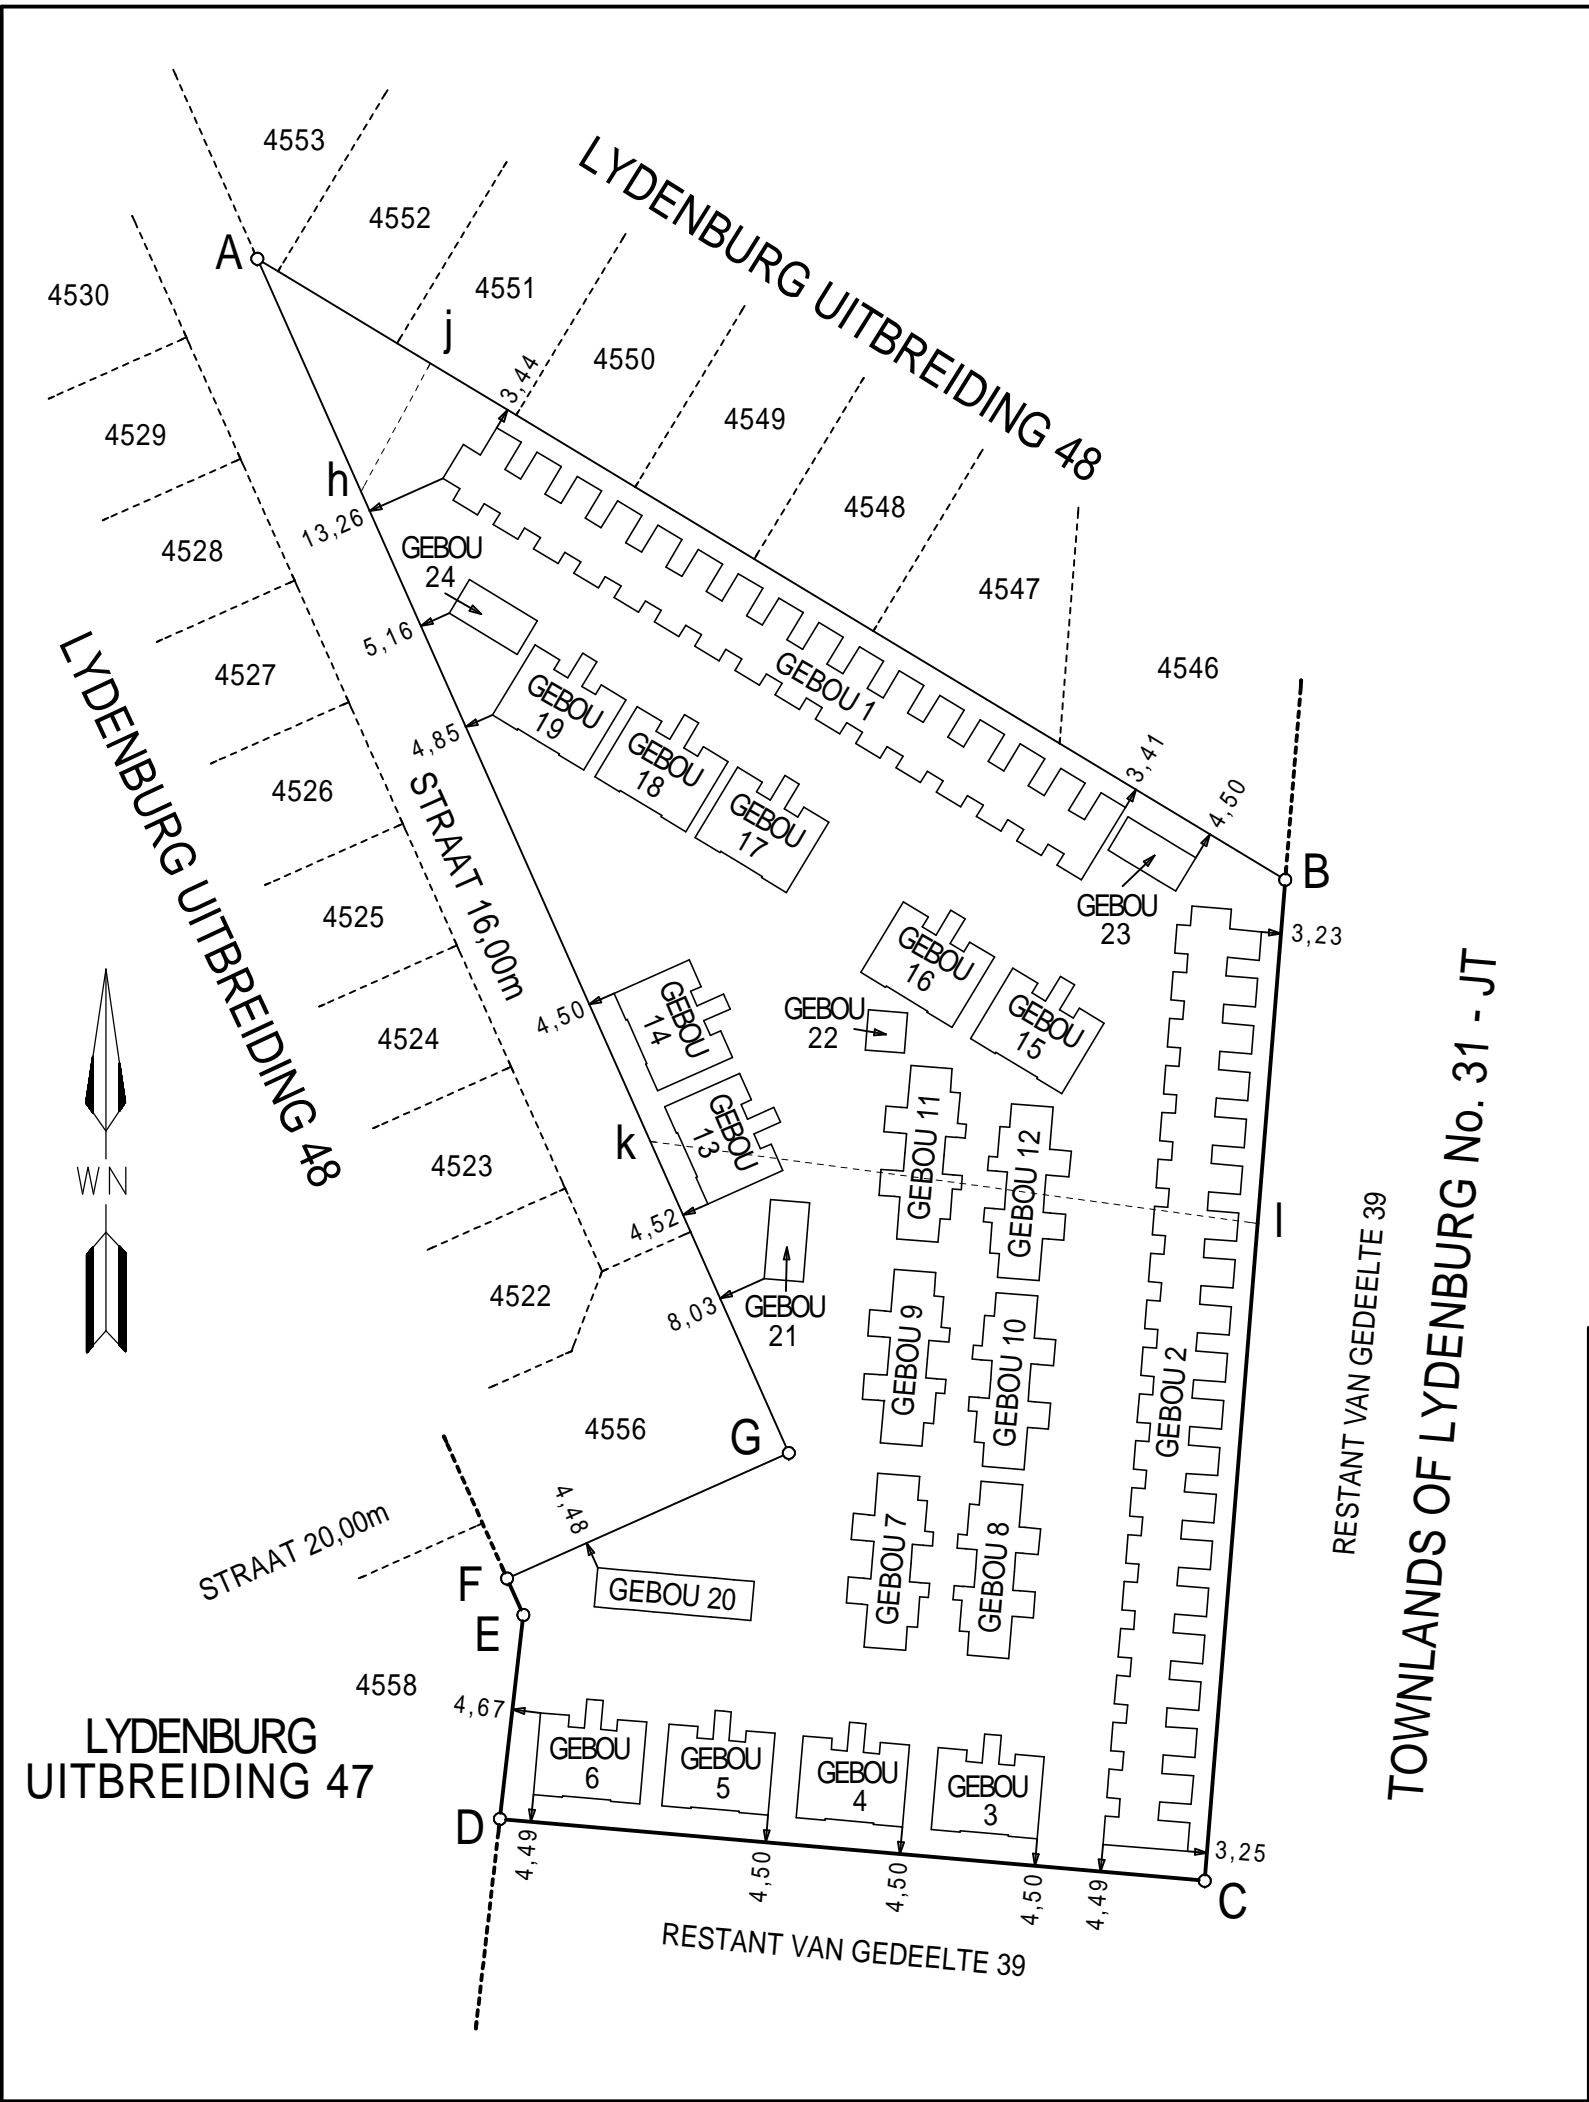


OPMERKINGS
 1) Die figuur A B C D E F G A stel voor ERF 5454 van die dorp LYDENBURG UITBREIDING 48.
 2) Alle afmetings word in meter aangegee.

M.P.A. COETSEE PLS 0105 - D
 PROFESSIONELE LANDMETER
 KUSCHKE, MUNNIK & COETSEE
 KERKSTRAAT 41
 POSBUS 129
 LYDENBURG, 1120
 TEL. 013 - 235 2791
 FAKS. 013 - 262 4136
 kmh@loskop.co.za

.....
 GETEKEN
 DATUM : 2008-03-26

ARENDSIG
 TEKENINGTITEL: BLOKPLAN
 SKAAL 1 : 1 250

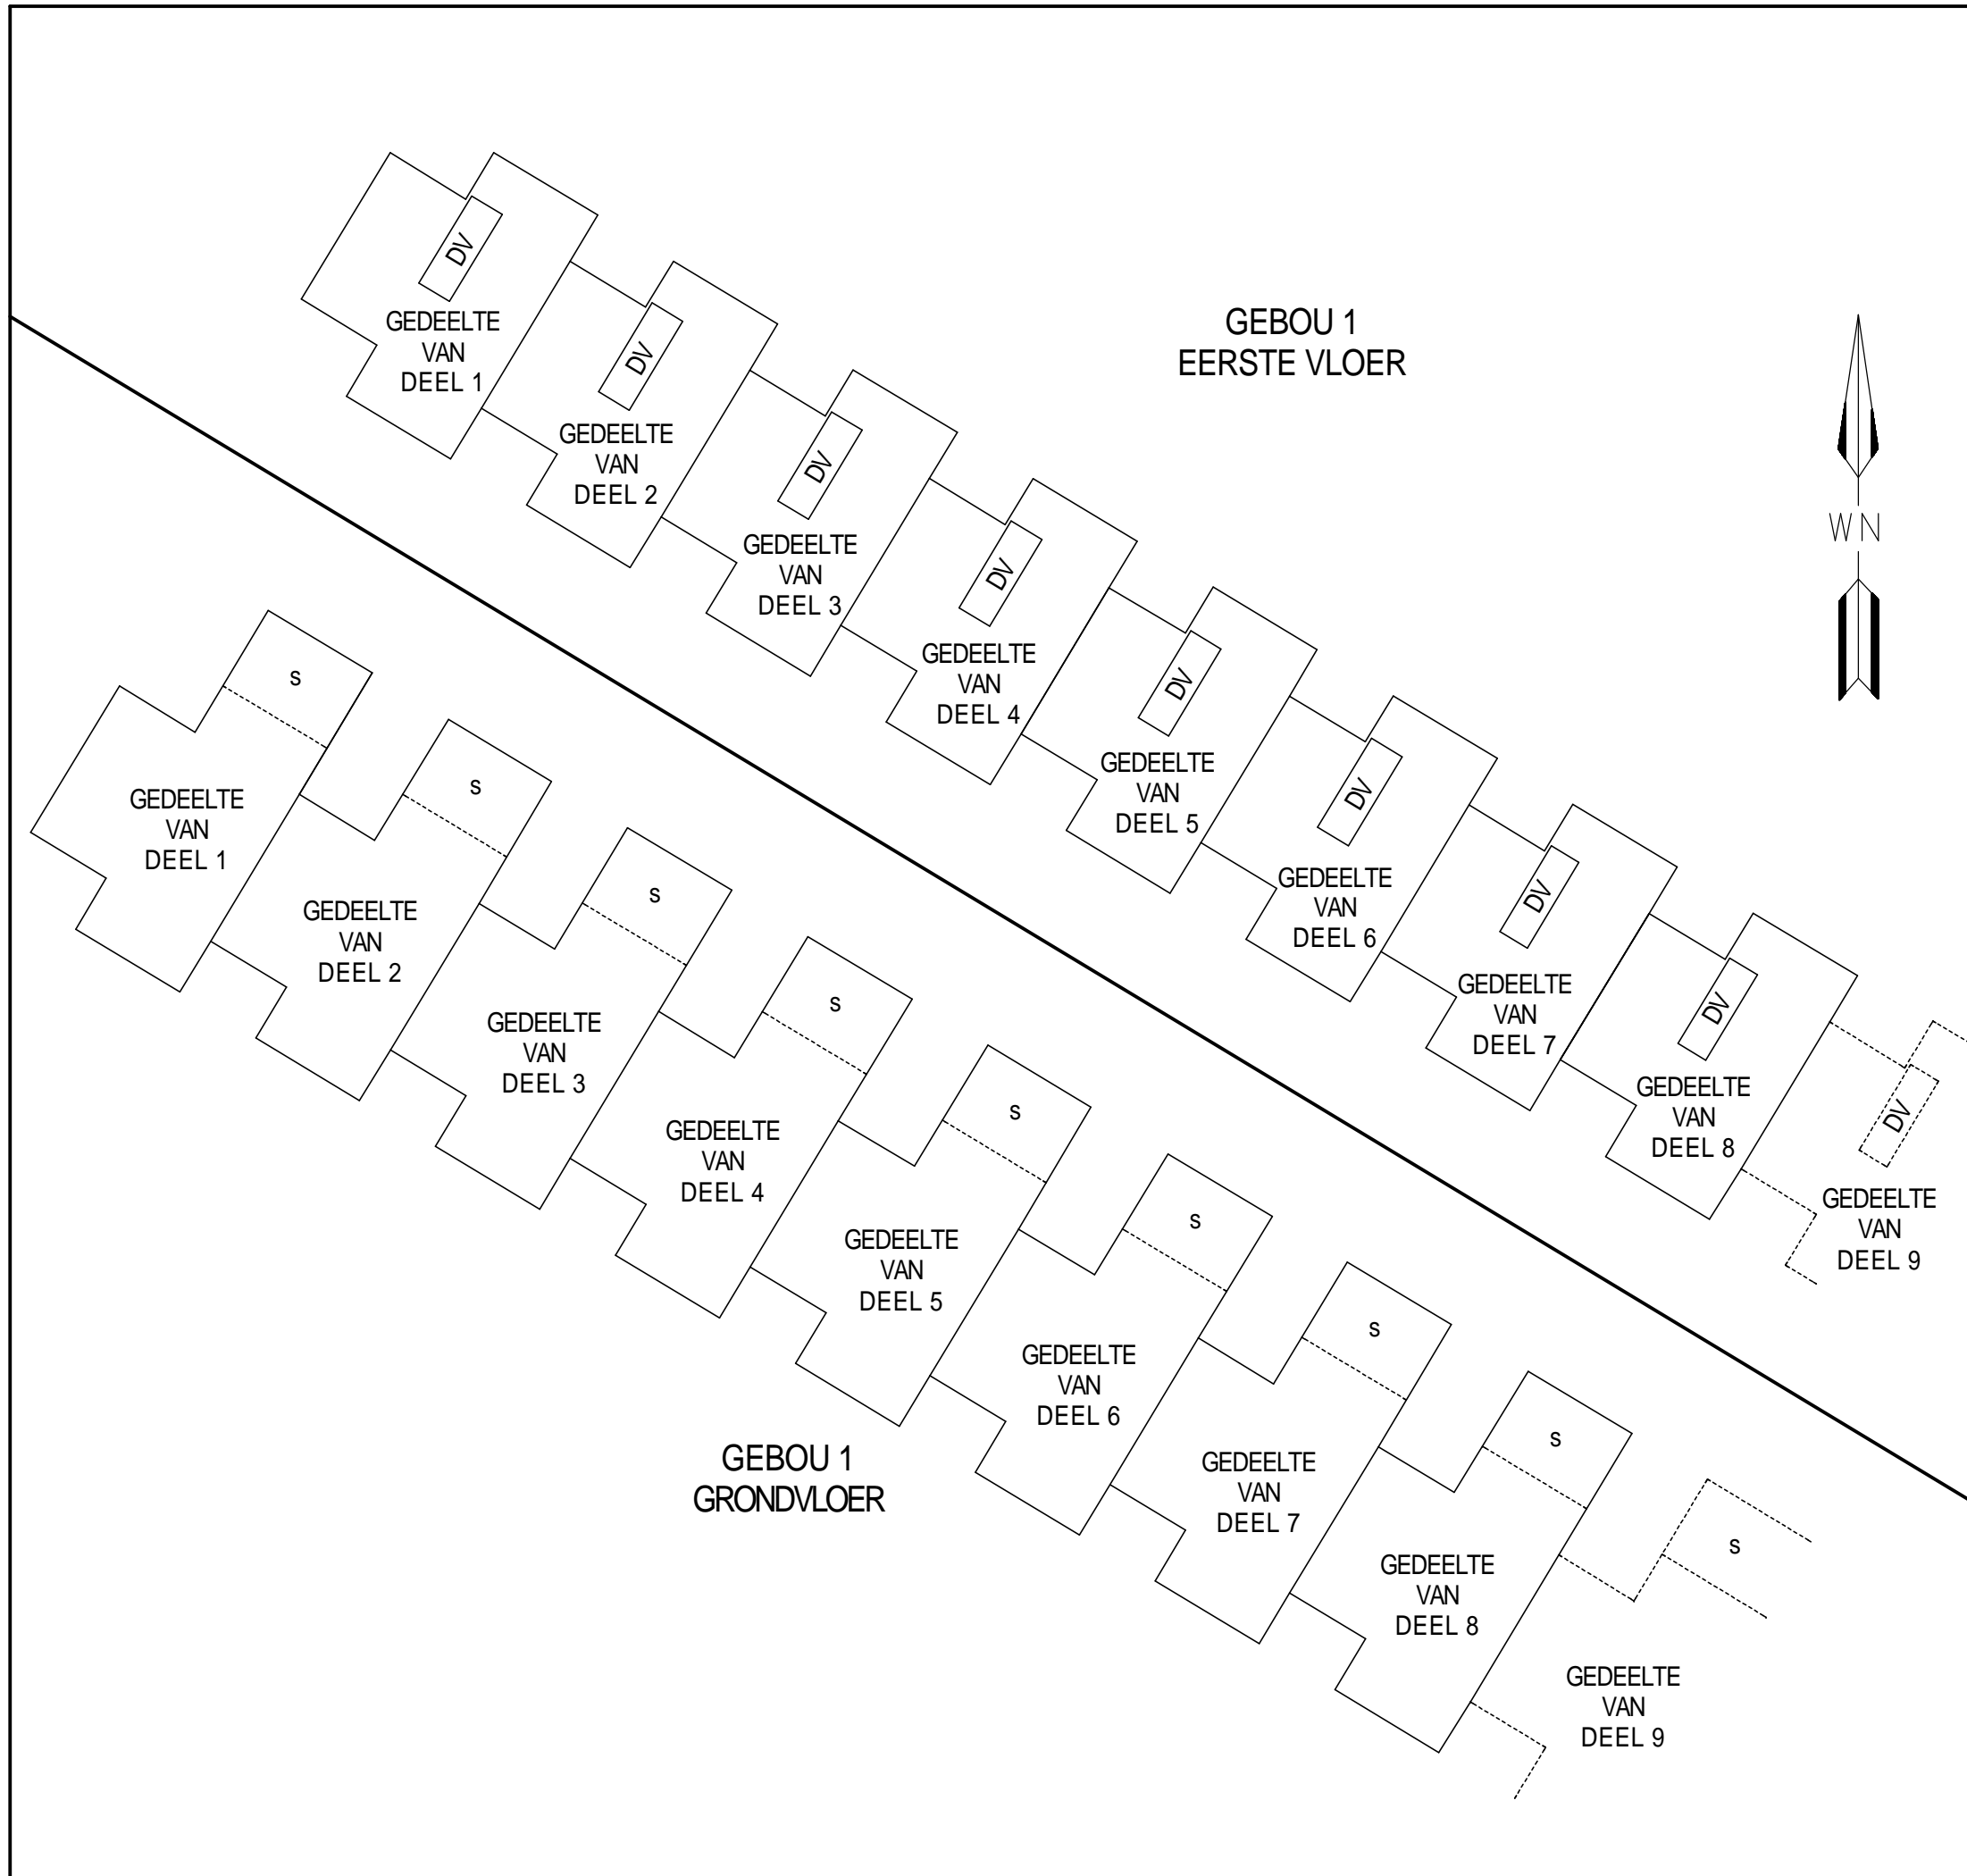

L.G. No. D

VEL 3 VAN 17 VELLE

Goedgekeur

nms. LANDMETER-GENERAAL

Datum :

OPMERKINGS :

- 1) Kyk Vel 17 vir Deelnemingskwotas.
- 2) Vir ander Gedeeltes van Gebou 1 sien Vel 4.
- 3) DV beteken DUBBLE VOLUME
- 4) S beteken STOEP

ARENDSIG

TEKENINGTITEL: GEBOU 1
 DELE 1 TOT 8
 GRONDVERDIEPING PLAN
 EN EERSTEVERDIEPINGS-
 PLAN


SKAAL 1 : 250

M.P.A. COETSEE PLS 0105 - D
 PROFESSIONELE LANDMETER
 KUSCHKE, MUNNIK & COETSEE
 KERKSTRAAT 41
 POSBUS 129
 LYDENBURG, 1120
 TEL. 013 - 235 2791
 FAKS. 013 - 262 4136
 kmh@loskop.co.za

.....

GETEKEN

DATUM : 2008-03-26

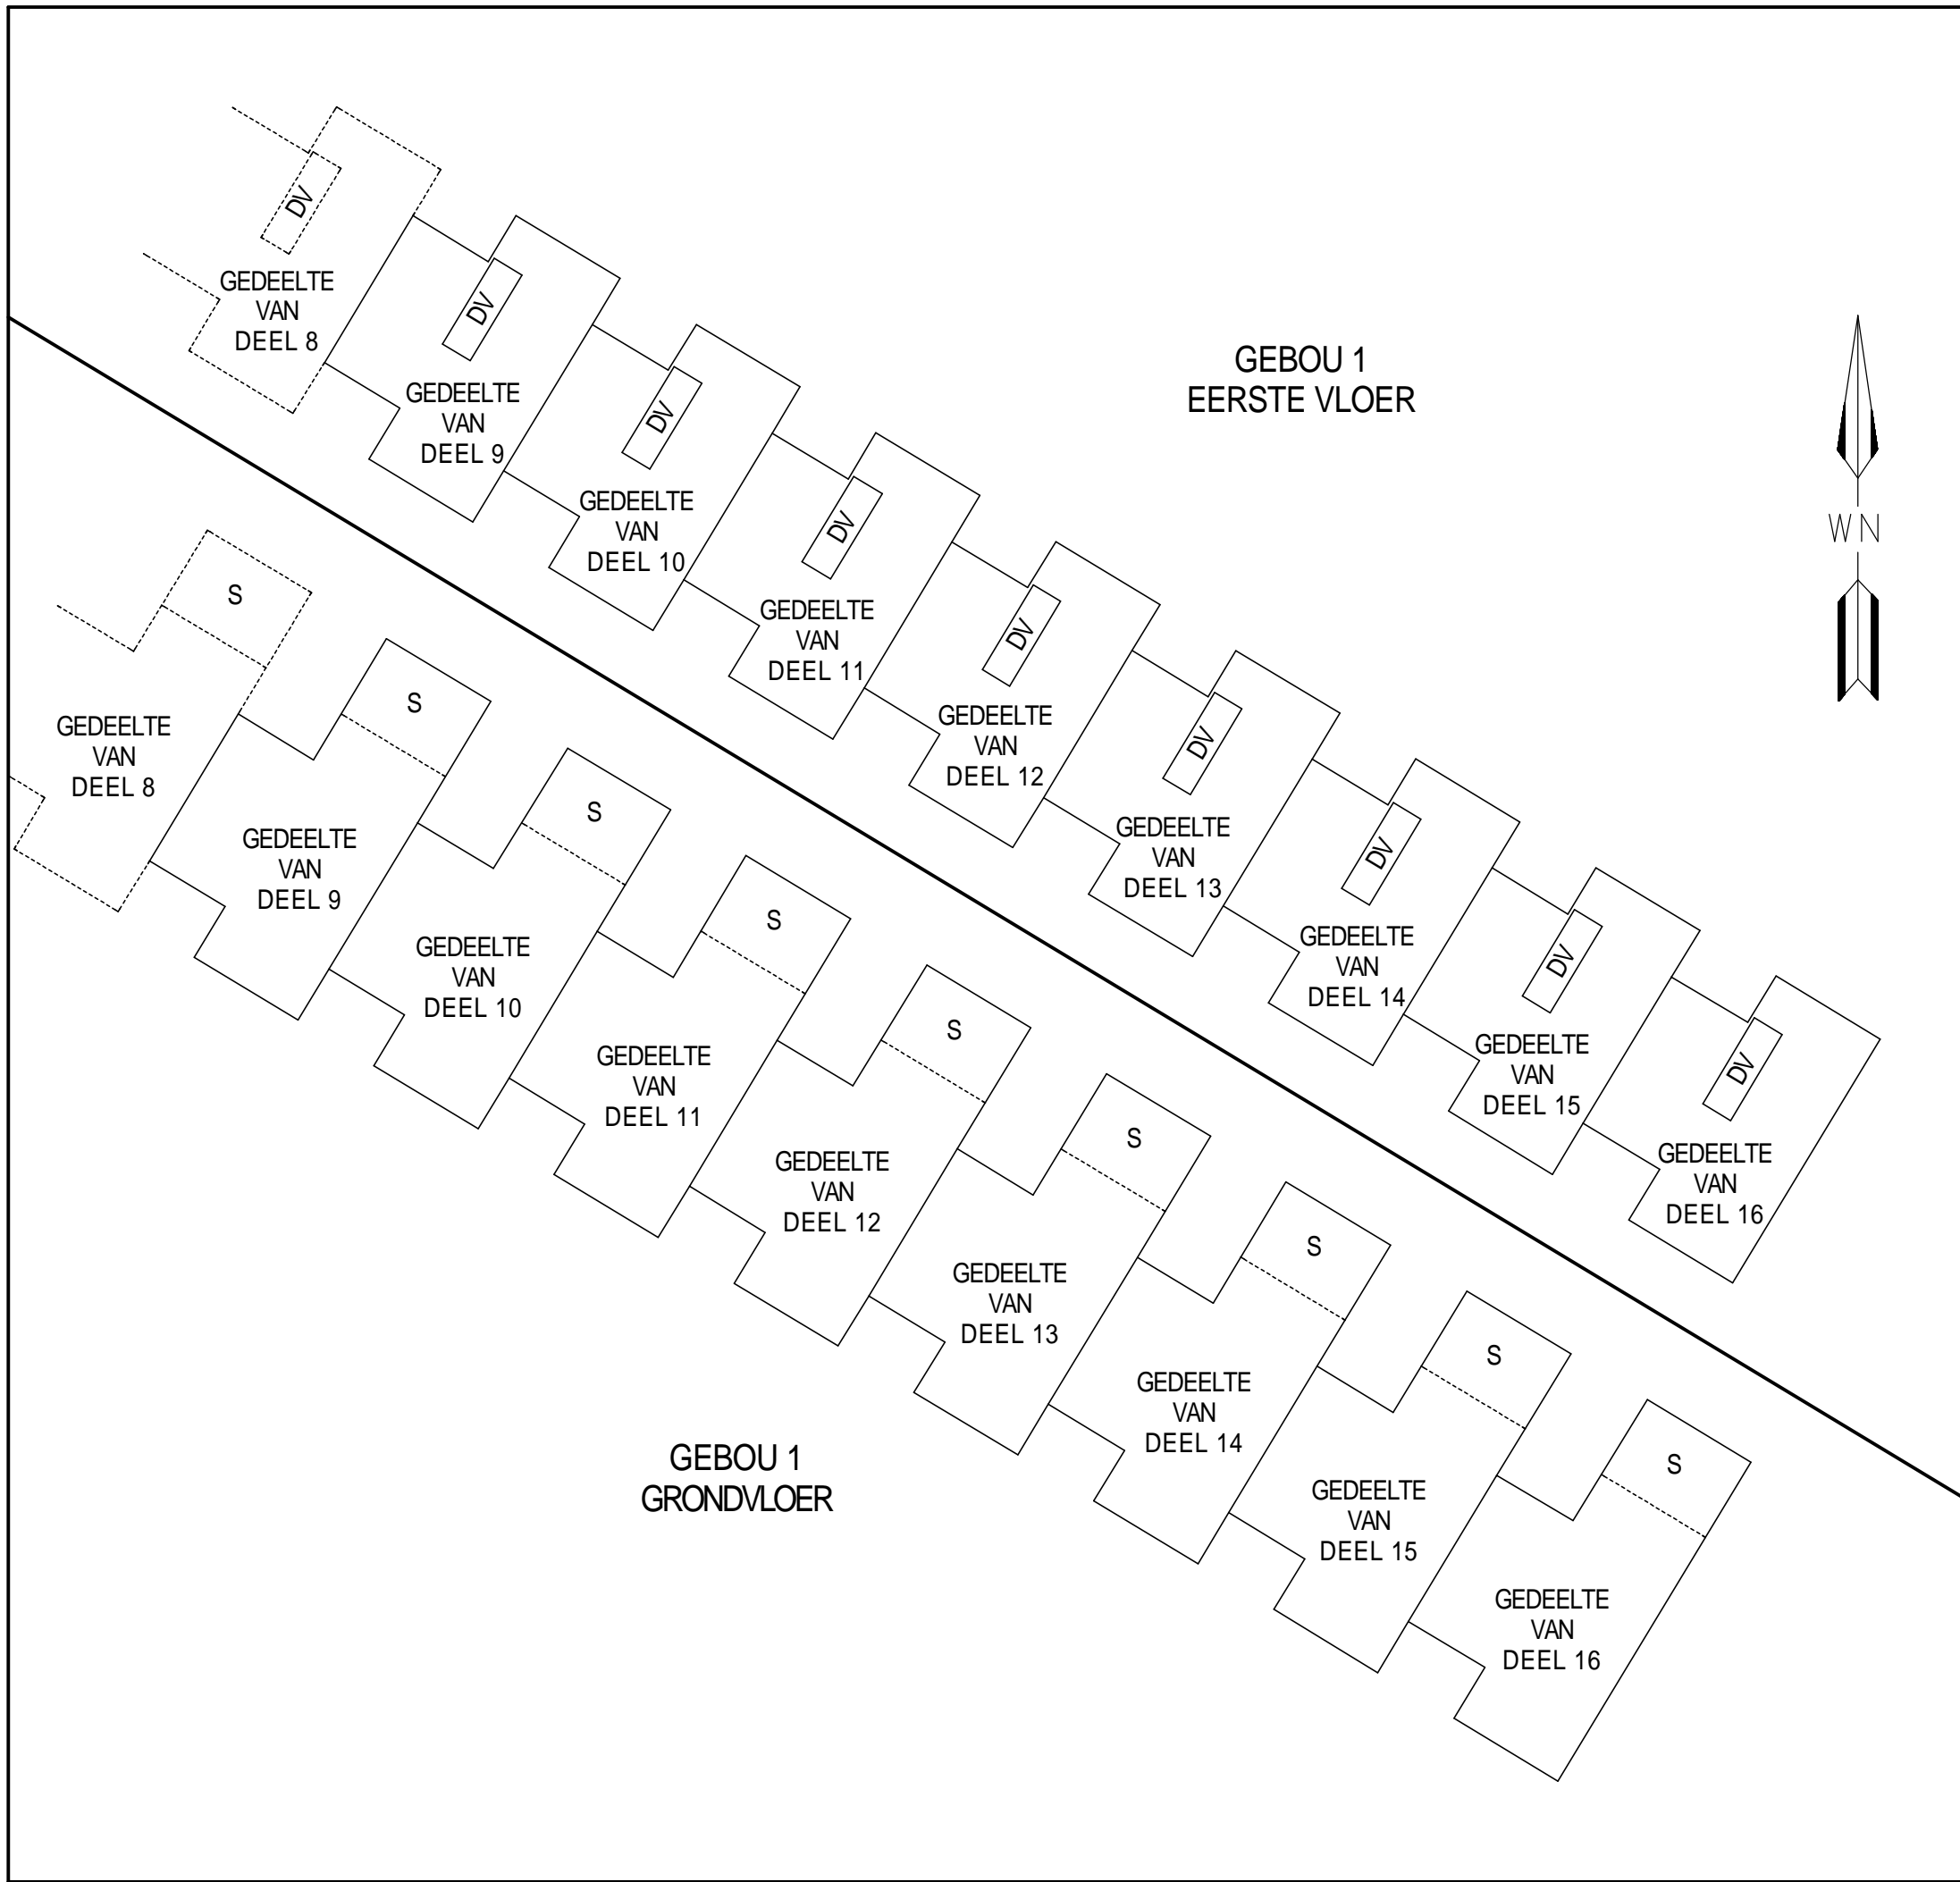

L.G. No. D

VEL 4 VAN 17 VELLE

Goedgekeur

nms. LANDMETER-GENERAAL

Datum :

OPMERKINGS:

- 1) Kyk Vel 17 vir Deelnemingskwotas.
- 2) Vir ander Gedeeltes van Gebou 1 sien Vel 3.
- 3) DV beteken DUBBLE VOLUME
- 4) S beteken STOEP


ARENSIG
 TEKENINGTITEL: GEBOU 1
 DELE 9 TOT 16
 GRONDVERDIEPING PLAN
 EN EERSTEVERDIEPINGS-
 PLAN

SKAAL 1 : 250


M.P.A. COETSEE PLS 0105 - D
 PROFESSIONELE LANDMETER
 KUSCHKE, MUNNIK & COETSEE
 KERKSTRAAT 41
 POSBUS 129
 LYDENBURG, 1120
 TEL. 013 - 235 2791
 FAKS. 013 - 262 4136
 kmh@loskop.co.za

.....
 GETEKEN
 DATUM : 2008-03-26

GEBOU 2
GRONDVLOER

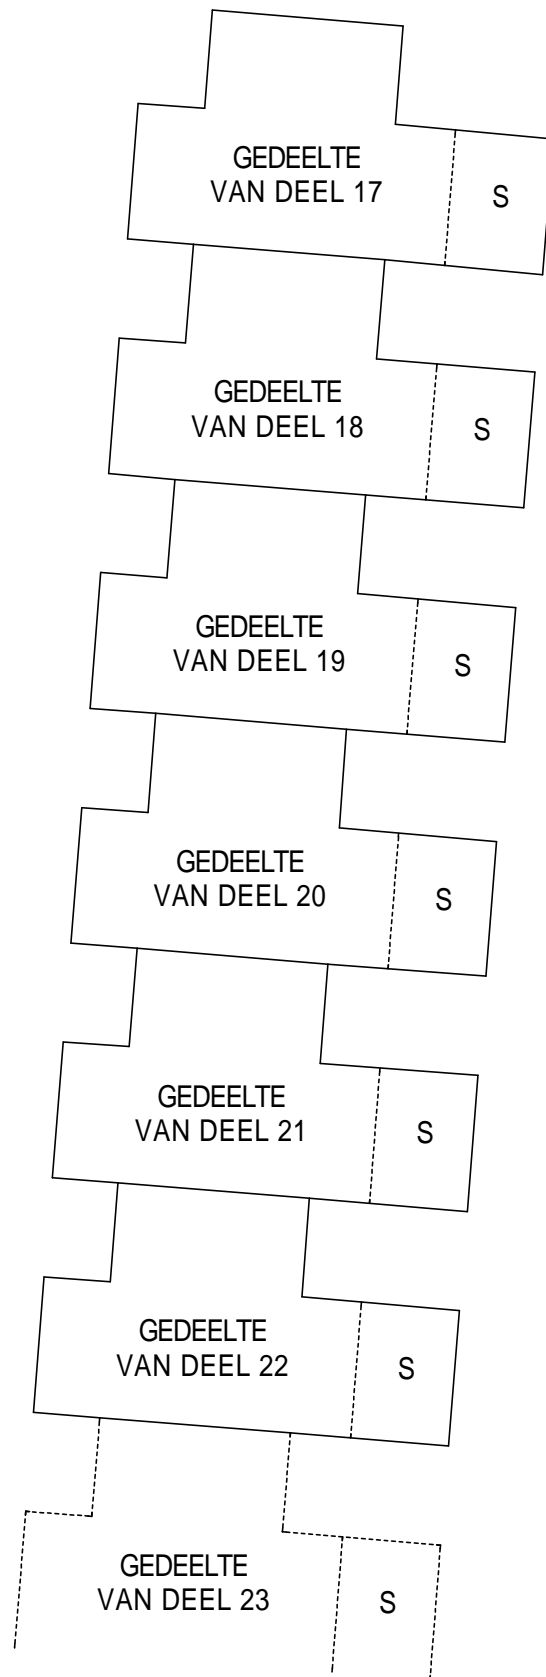

GEBOU 2
EERSTE VLOER

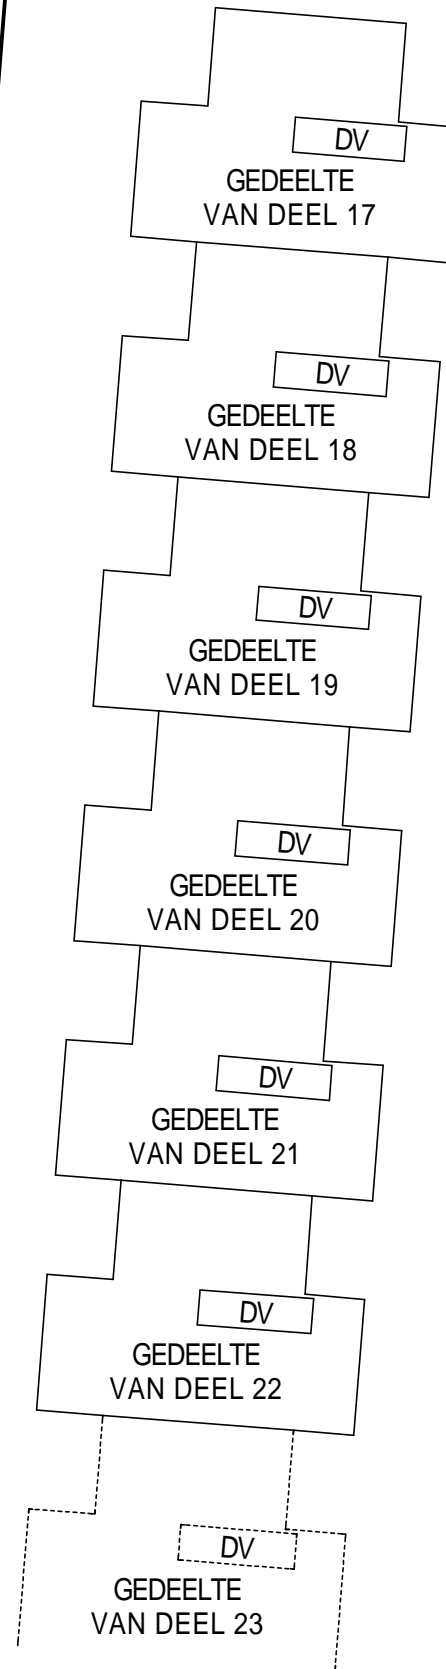

L.G. No. D

VEL 5 VAN 17 VELLE

Goedgekeur

nms. LANDMETER-GENERAAL

Datum :

OPMERKINGS :

- 1) Kyk Vel 17 vir Deelnemingskwotas.
- 2) Vir ander Gedeeltes van Gebou 2 sien Velle 6 en 7.
- 3) DV beteken DUBBLE VOLUME
- 4) S beteken STOEP

ARENSIG

TEKENINGTITEL: GEBOU 2
DELE 17 tot 22
GRONDVERDIEPING PLAN
EN EERSTEVERDIEPINGS-
PLAN


SKAAL 1 : 250

M.P.A. COETSEE PLS 0105 - D
PROFESIONELE LANDMETER
KUSCHKE, MUNNIK & COETSEE
KERKSTRAAT 41
POSBUS 129
LYDENBURG, 1120
TEL. 013 - 235 2791
FAKS. 013 - 262 4136
kmh@loskop.co.za


.....
GETEKEN

DATUM : 2008-03-26

GEBOU 2
GRONDVLOER

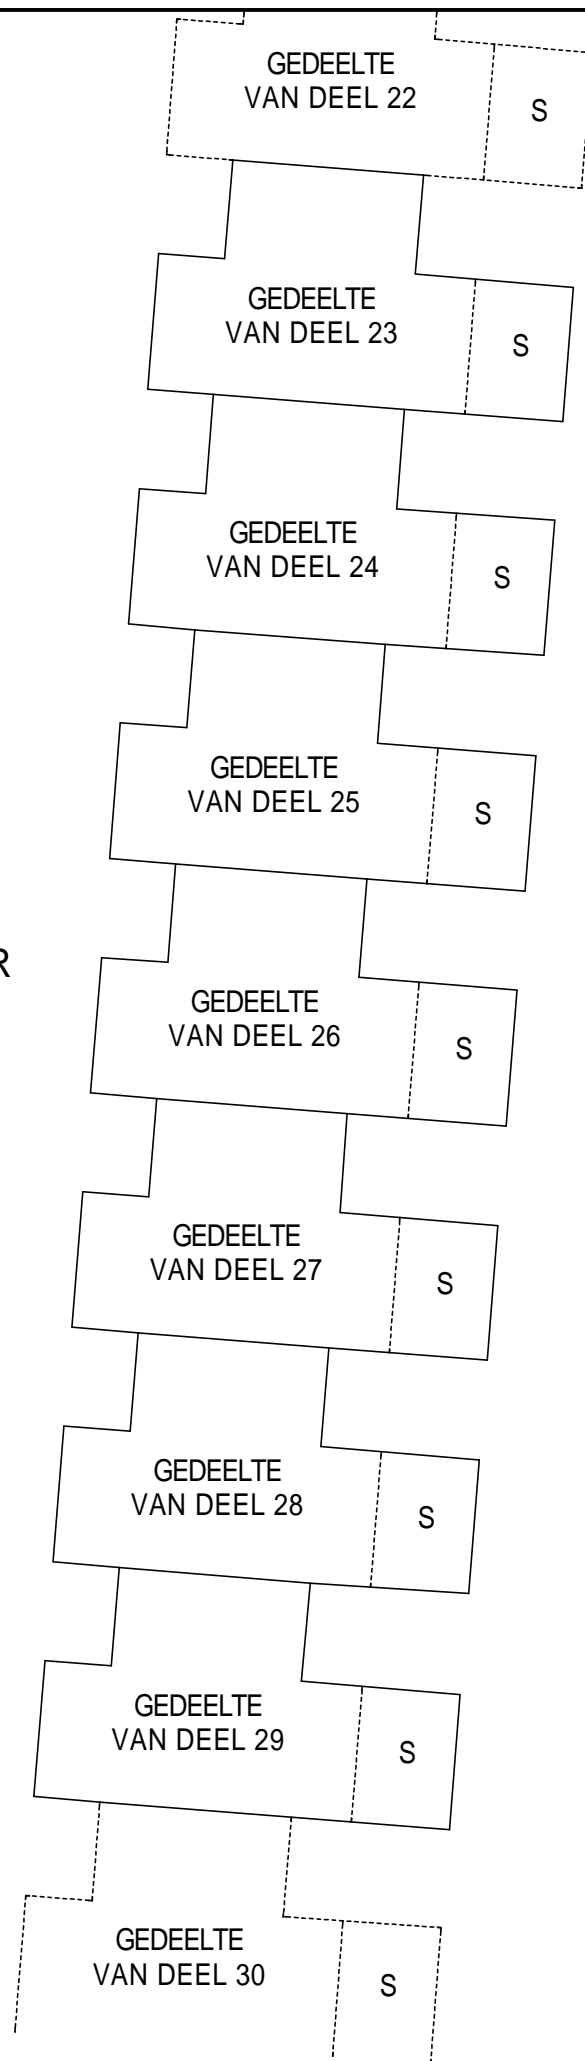

GEBOU 2
EERSTE VLOER

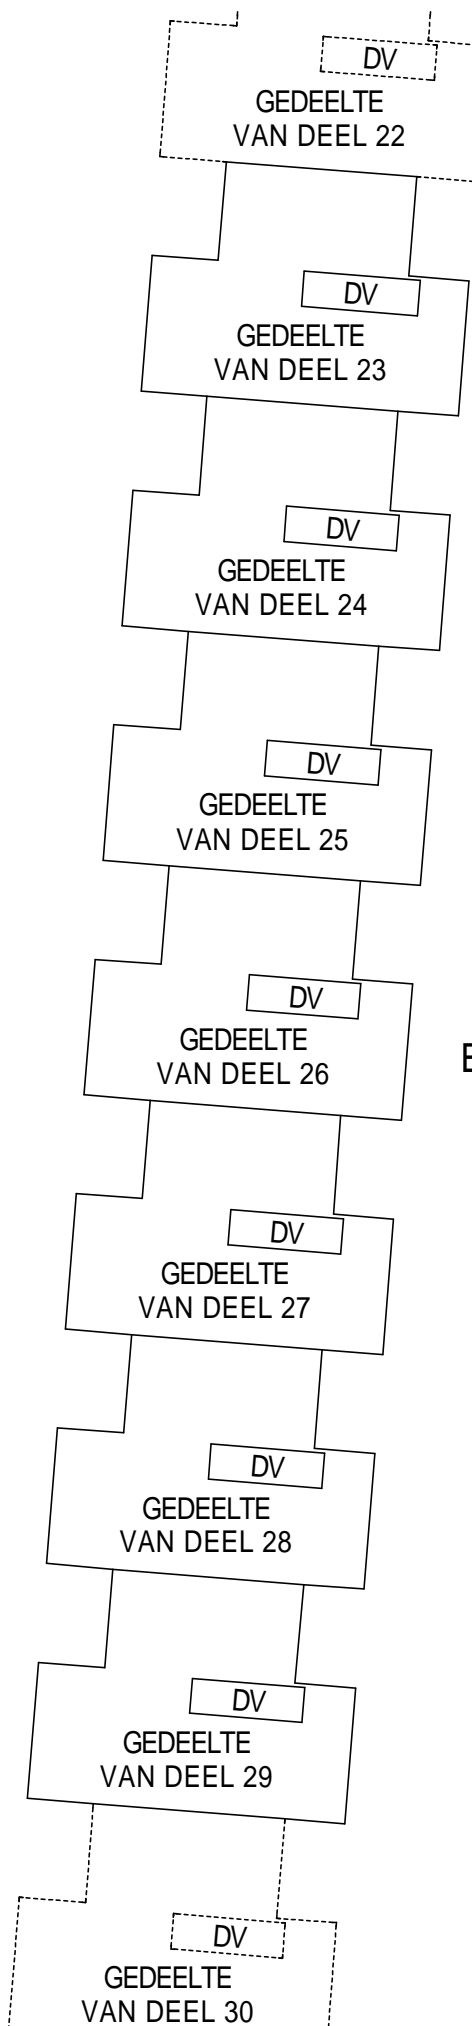

L.G. No. D

VEL 6 VAN 17 VELLE

Goedgekeur

nms. LANDMETER-GENERAAL

Datum :

OPMERKINGS :

- 1) Kyk Vel 17 vir Deelnemingskwotas.
- 2) Vir ander Gedeeltes van Gebou 2 sien Velle 6 en 7.
- 3) DV beteken DUBBLE VOLUME
- 4) S beteken STOEP

ARENSIG

TEKENINGTITEL: GEBOU 2
DELE 23 tot 29
GRONDVERDIEPING PLAN
EN EERSTEVERDIEPINGS-
PLAN


SKAAL 1 : 250

M.P.A. COETSEE PLS 0105 - D
PROFESIONELE LANDMETER
KUSCHKE, MUNNIK & COETSEE
KERKSTRAAT 41
POSBUS 129
LYDENBURG, 1120
TEL. 013 - 235 2791
FAKS. 013 - 262 4136
kmh@loskop.co.za


.....
GETEKEN

DATUM : 2008-03-26

GEBOU 2
GRONDVLOER

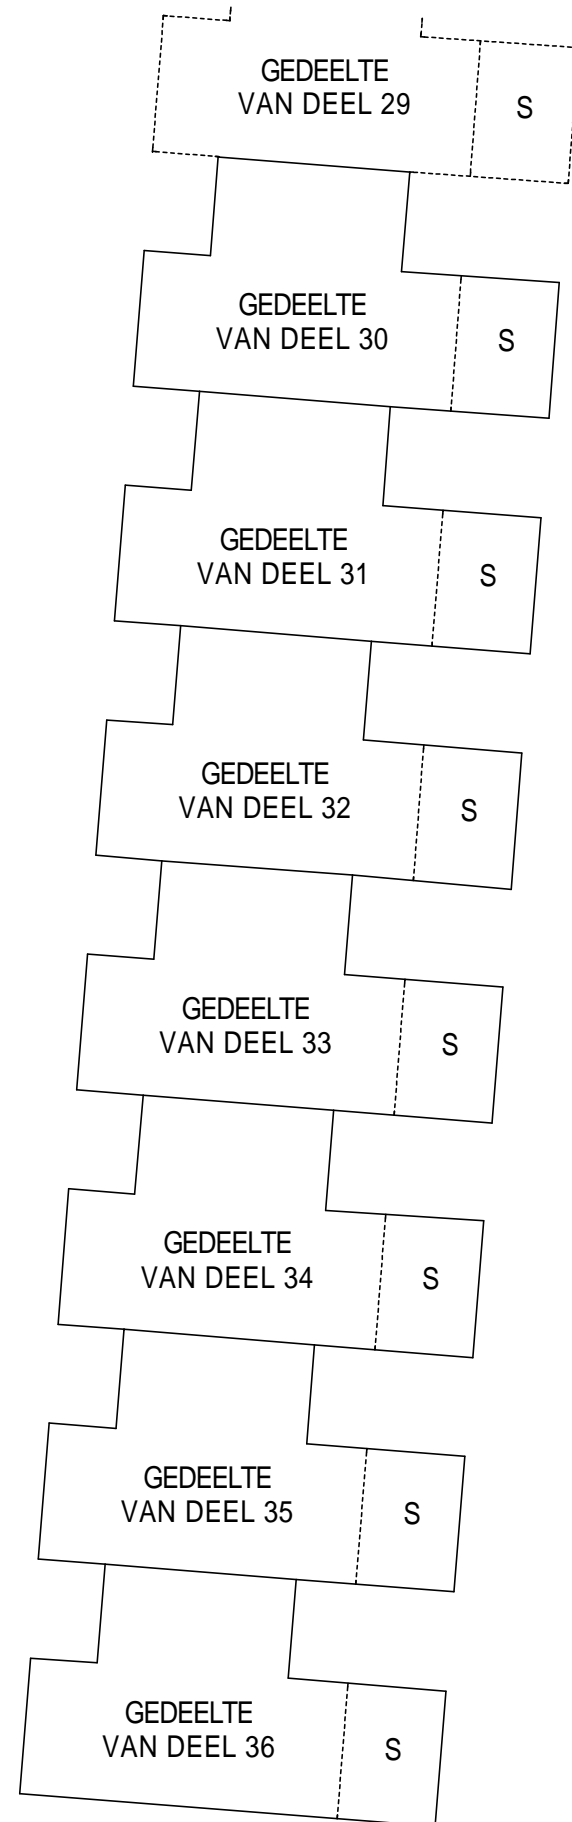

GEBOU 2
EERSTE VLOER

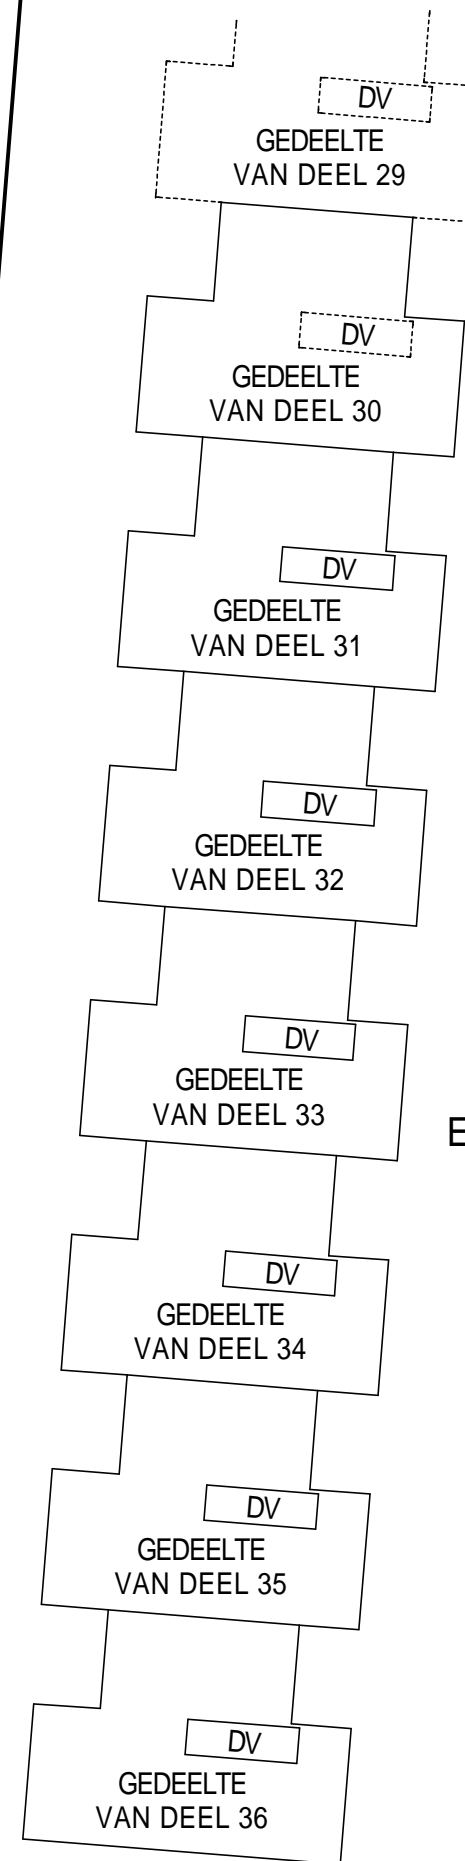

L.G. No. D

VEL 7 VAN 17 VELLE

Goedgekeur

nms. LANDMETER-GENERAAL

Datum :

OPMERKINGS :

- 1) Kyk Vel 17 vir Deelnemingskwotas.
- 2) Vir ander Gedeeltes van Gebou 2 sien Velle 5 en 6.
- 3) DV beteken DUBBLE VOLUME
- 4) S beteken STOEP

AREND SIG

TEKENINGTITEL: GEBOU 2
DELE 30 tot 36
GRONDVERDIEPING PLAN
EN EERSTEVERDIEPINGS-
PLAN


SKAAL 1 : 250

M.P.A. COETSEE PLS 0105 - D
PROFESIONELE LANDMETER
KUSCHKE, MUNNIK & COETSEE
KERKSTRAAT 41
POSBUS 129
LYDENBURG, 1120
TEL. 013 - 235 2791
FAKS. 013 - 262 4136
kmh@loskop.co.za


.....
GETEKEN

DATUM : 2008-03-26


GEBOU 4
EERSTE VLOER

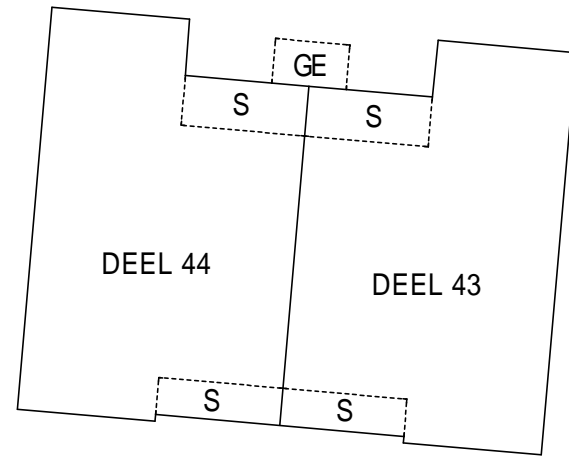


GEBOU 3
EERSTE VLOER

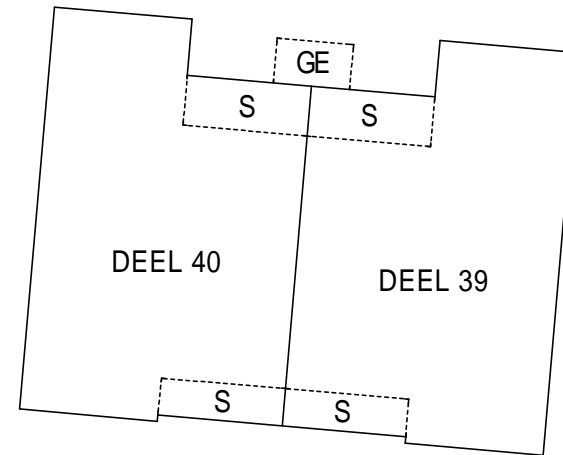

GEBOU 4
GRONDVLOER

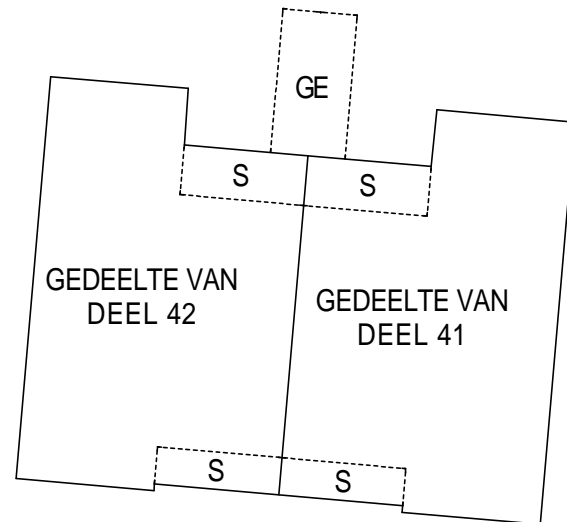

GEBOU 3
GRONDVLOER

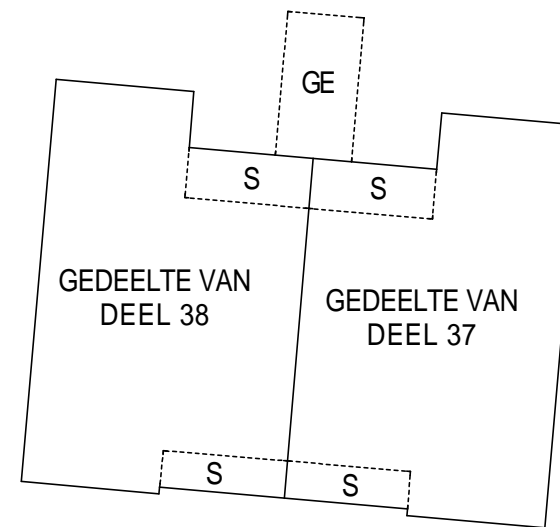

L.G. No. D

VEL 8 VAN 17 VELLE

Goedgekeur

nms. LANDMETER-GENERAAL

Datum :

OPMERKINGS:

- 1) Kyk Vel 17 vir Deelnemingskwotas.
- 2) GE beteken GEMEENSAPLIKE EIENDOM
- 3) S beteken STOEP
- 4) Vir ander GEDEELTES VAN DELE 37, 38, 41 en 42 Sien Vel 16.

ARENSIG

TEKENINGTITEL: GEBOU 3 EN 4
GRONDVERDIEPING PLAN
EN EERSTEVERDIEPING-
PLAN

SKAAL 1 : 250

M.P.A. COETSEE PLS 0105 - D
PROFESIONELE LANDMETER
KUSCHKE, MUNNIK & COETSEE
KERKSTRAAT 41
POSBUS 129
LYDENBURG, 1120
TEL. 013 - 235 2791
FAKS. 013 - 262 4136
kmh@loskop.co.za

.....
GETEKEN

DATUM : 2008-03-26

L.G. No. D

VEL 9 VAN 17 VELLE

Goedgekeur


nms. LANDMETER-GENERAAL

Datum :


OPMERKINGS :

- 1) Kyk Vel 17 vir Deelnemingskwotas.
- 2) GE beteken GEMEENSKAPLIKE EIENDOM
- 3) S beteken STOEP
- 4) Vir ander GEDEELTES VAN DEEL 45, 46, 49 en 50 Sien Vel 16.


GEBOU 6
EERSTE VLOER

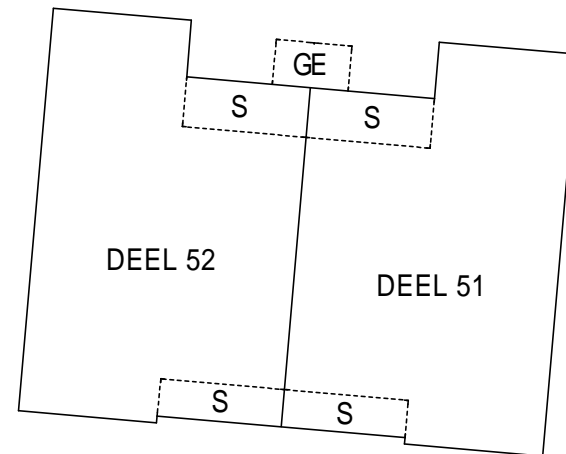


GEBOU 5
EERSTE VLOER

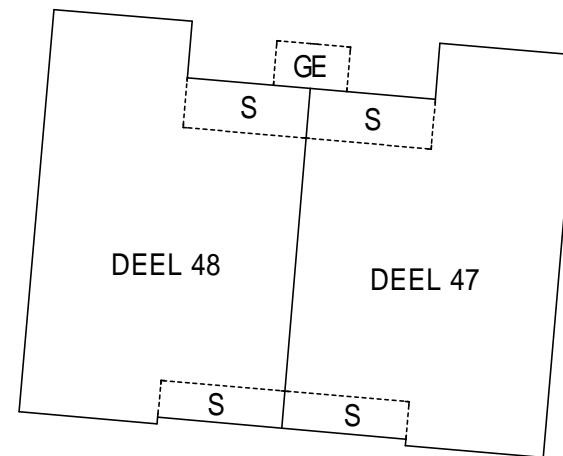

GEBOU 6
GRONDVLOER

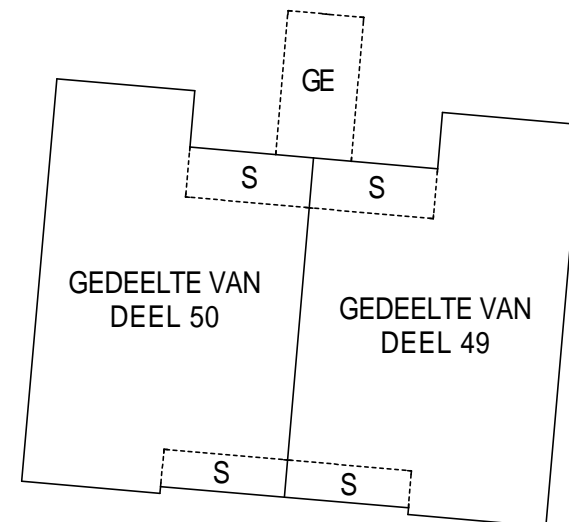

GEBOU 5
GRONDVLOER

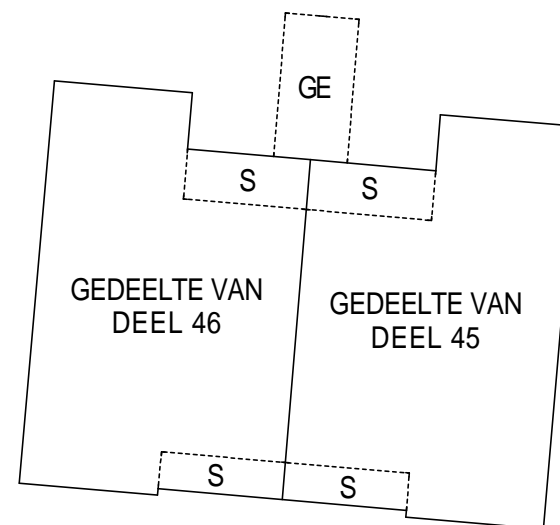

ARENSIG

TEKENINGTITEL: GEBOU 5 EN 6
GRONDVERDIEPING PLAN
EN EERSTEVERDIEPING-
PLAN

SKAAL 1 : 250

M.P.A. COETSEE PLS 0105 - D
 PROFESSIONELE LANDMETER
 KUSCHKE, MUNNIK & COETSEE
 KERKSTRAAT 41
 POSBUS 129
 LYDENBURG, 1120
 TEL. 013 - 235 2791
 FAKS. 013 - 262 4136
 kmh@loskop.co.za

.....
GETEKEN

DATUM : 2008-03-26

L.G. No. D

VEL 10 VAN 17 VELLE

Goedgekeur

nms. LANDMETER-GENERAAL


Datum :

OPMERKINGS :


- 1) Kyk Vel 17 vir Deelnemingskwotas.
- 2) S beteken STOEP



GEBOU 7

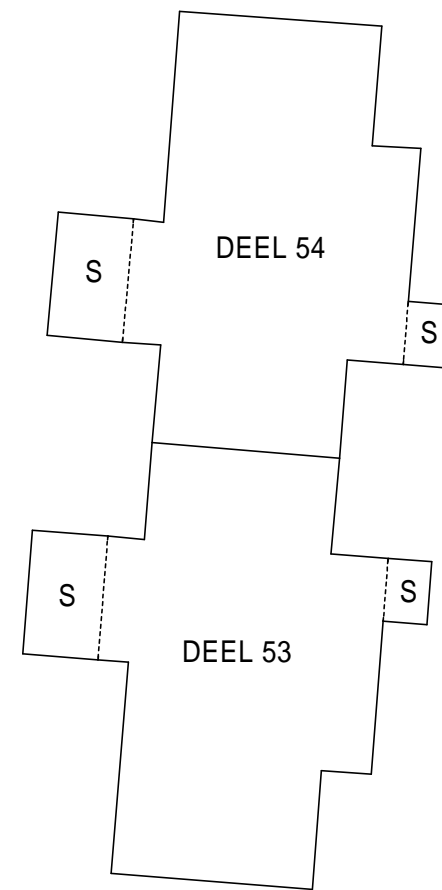

GEBOU 8

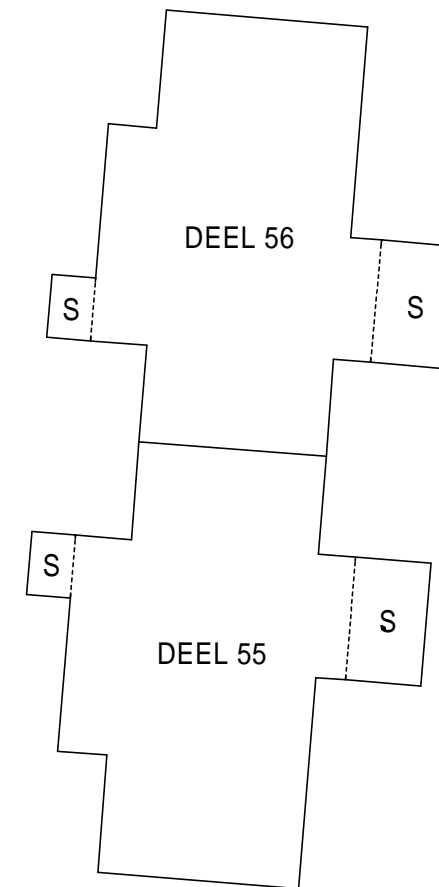

ARENSIG
TEKENINGTITEL: GEBOU 7 EN 8
GRONDVERDIEPING PLAN

SKAAL 1 : 250

M.P.A. COETSEE PLS 0105 - D
PROFESIONELE LANDMETER
KUSCHKE, MUNNIK & COETSEE
KERKSTRAAT 41
POSBUS 129
LYDENBURG, 1120
TEL. 013 - 235 2791
FAKS. 013 - 262 4136
kmh@loskop.co.za

.....
GETEKEN
DATUM : 2008-03-26

L.G. No. D

VEL 11 VAN 17 VELLE

Goedgekeur

nms. LANDMETER-GENERAAL
Datum :


OPMERKINGS :
1) Kyk Vel 17 vir Deelnemingskwotas.
2) S beteken STOEP

ARENSIG
TEKENINGTITEL: GEBOUE 9 EN 10
GRONDVERDIEPING PLAN

SKAAL 1 : 250

M.P.A. COETSEE PLS 0105 - D
PROFESSIONELE LANDMETER
KUSCHKE, MUNNIK & COETSEE
KERKSTRAAT 41
POSBUS 129
LYDENBURG, 1120
TEL. 013 - 235 2791
FAKS. 013 - 262 4136
kmh@loskop.co.za

.....
GETEKEN
DATUM : 2008-03-26

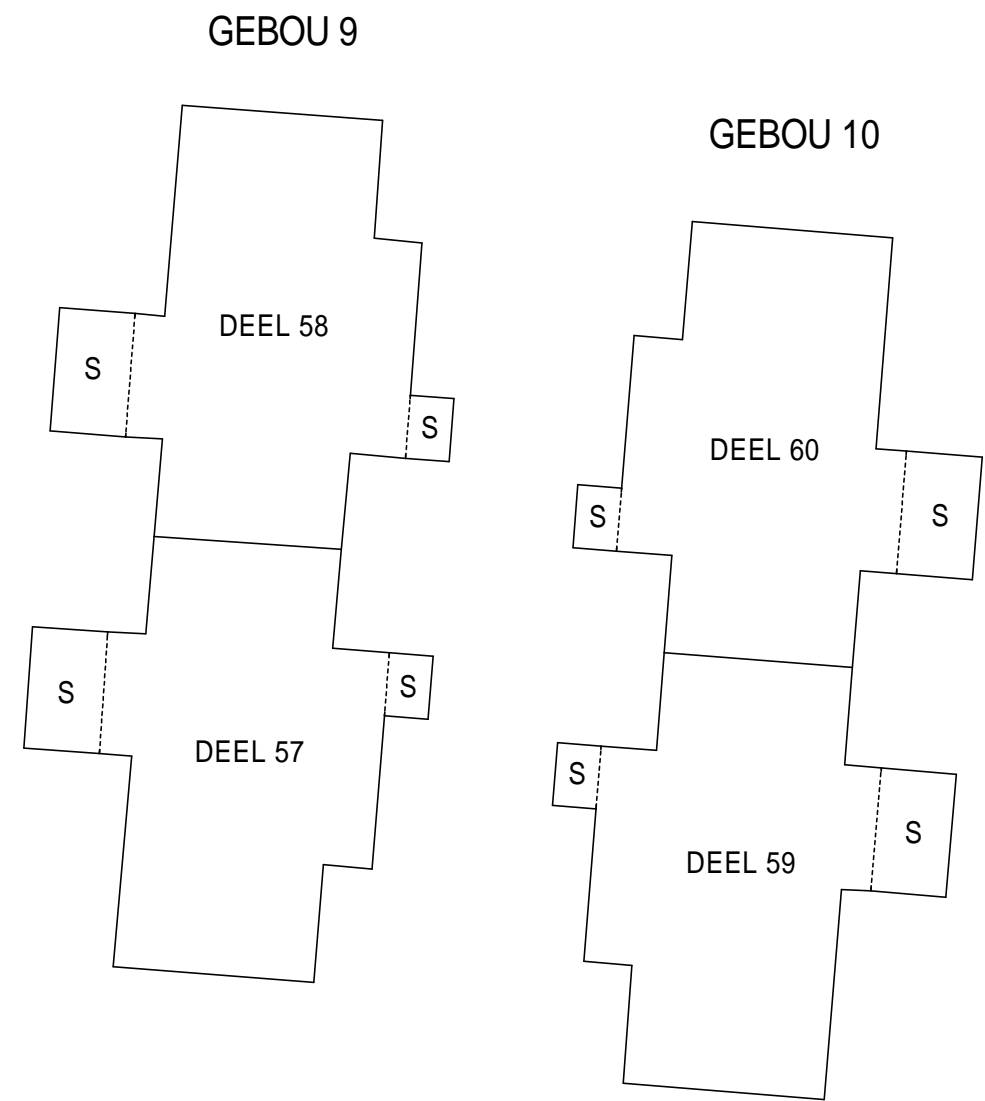

L.G. No. D

VEL 12 VAN 17 VELLE


Goedgekeur

nms. LANDMETER-GENERAAL

Datum :

OPMERKINGS:

- 1) Kyk Vel 17 vir Deelnemingskwotas.
- 2) S beteken STOEP

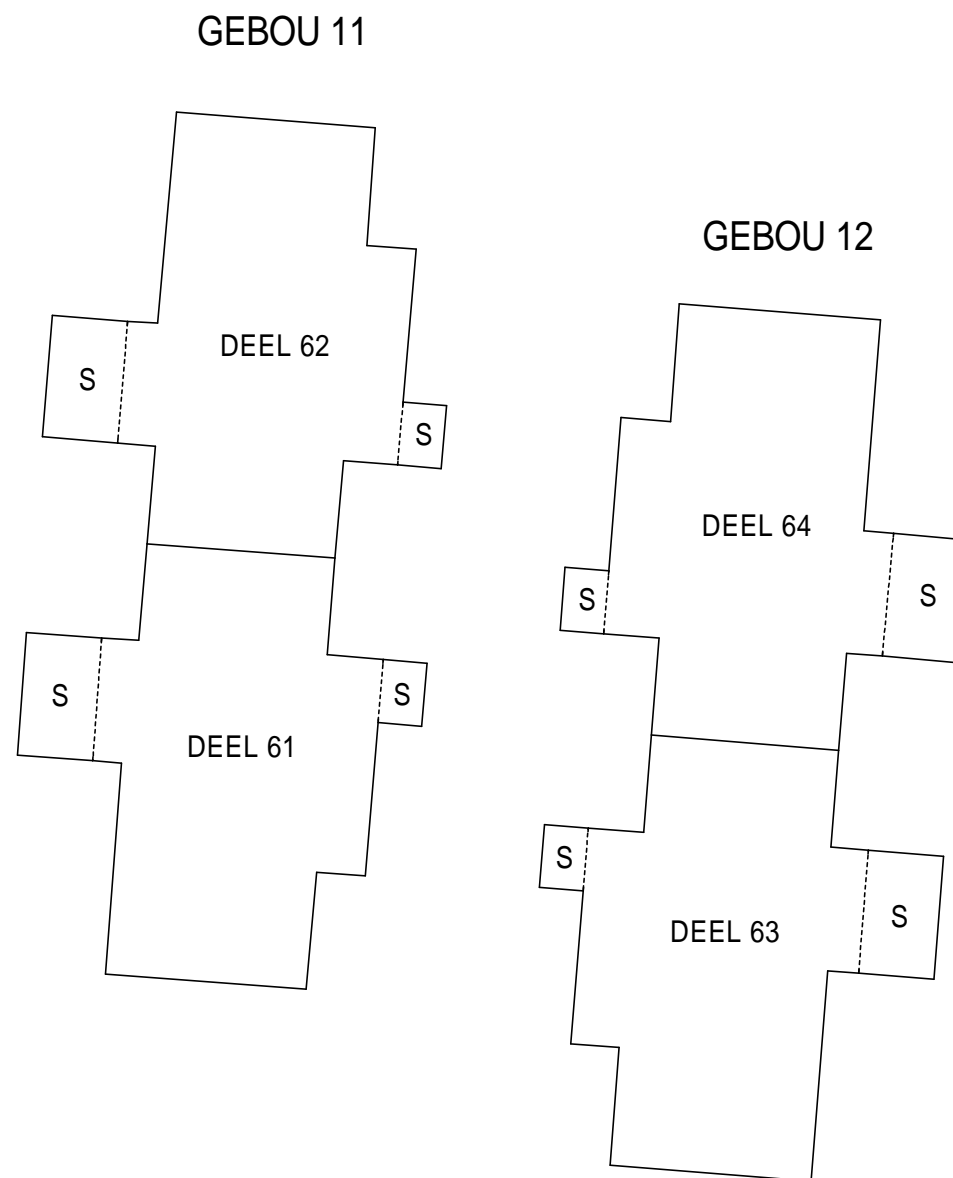


ARENSIG
TEKENINGTITEL: GEBOU 11 EN 12
GRONDVERDIEPING PLAN

SKAAL 1 : 250

M.P.A. COETSEE PLS 0105 - D
PROFESSIONELE LANDMETER
KUSCHKE, MUNNIK & COETSEE
KERKSTRAAT 41
POSBUS 129
LYDENBURG, 1120
TEL. 013 - 235 2791
FAKS. 013 - 262 4136
kmh@loskop.co.za

.....
GETEKEN

DATUM : 2008-03-26

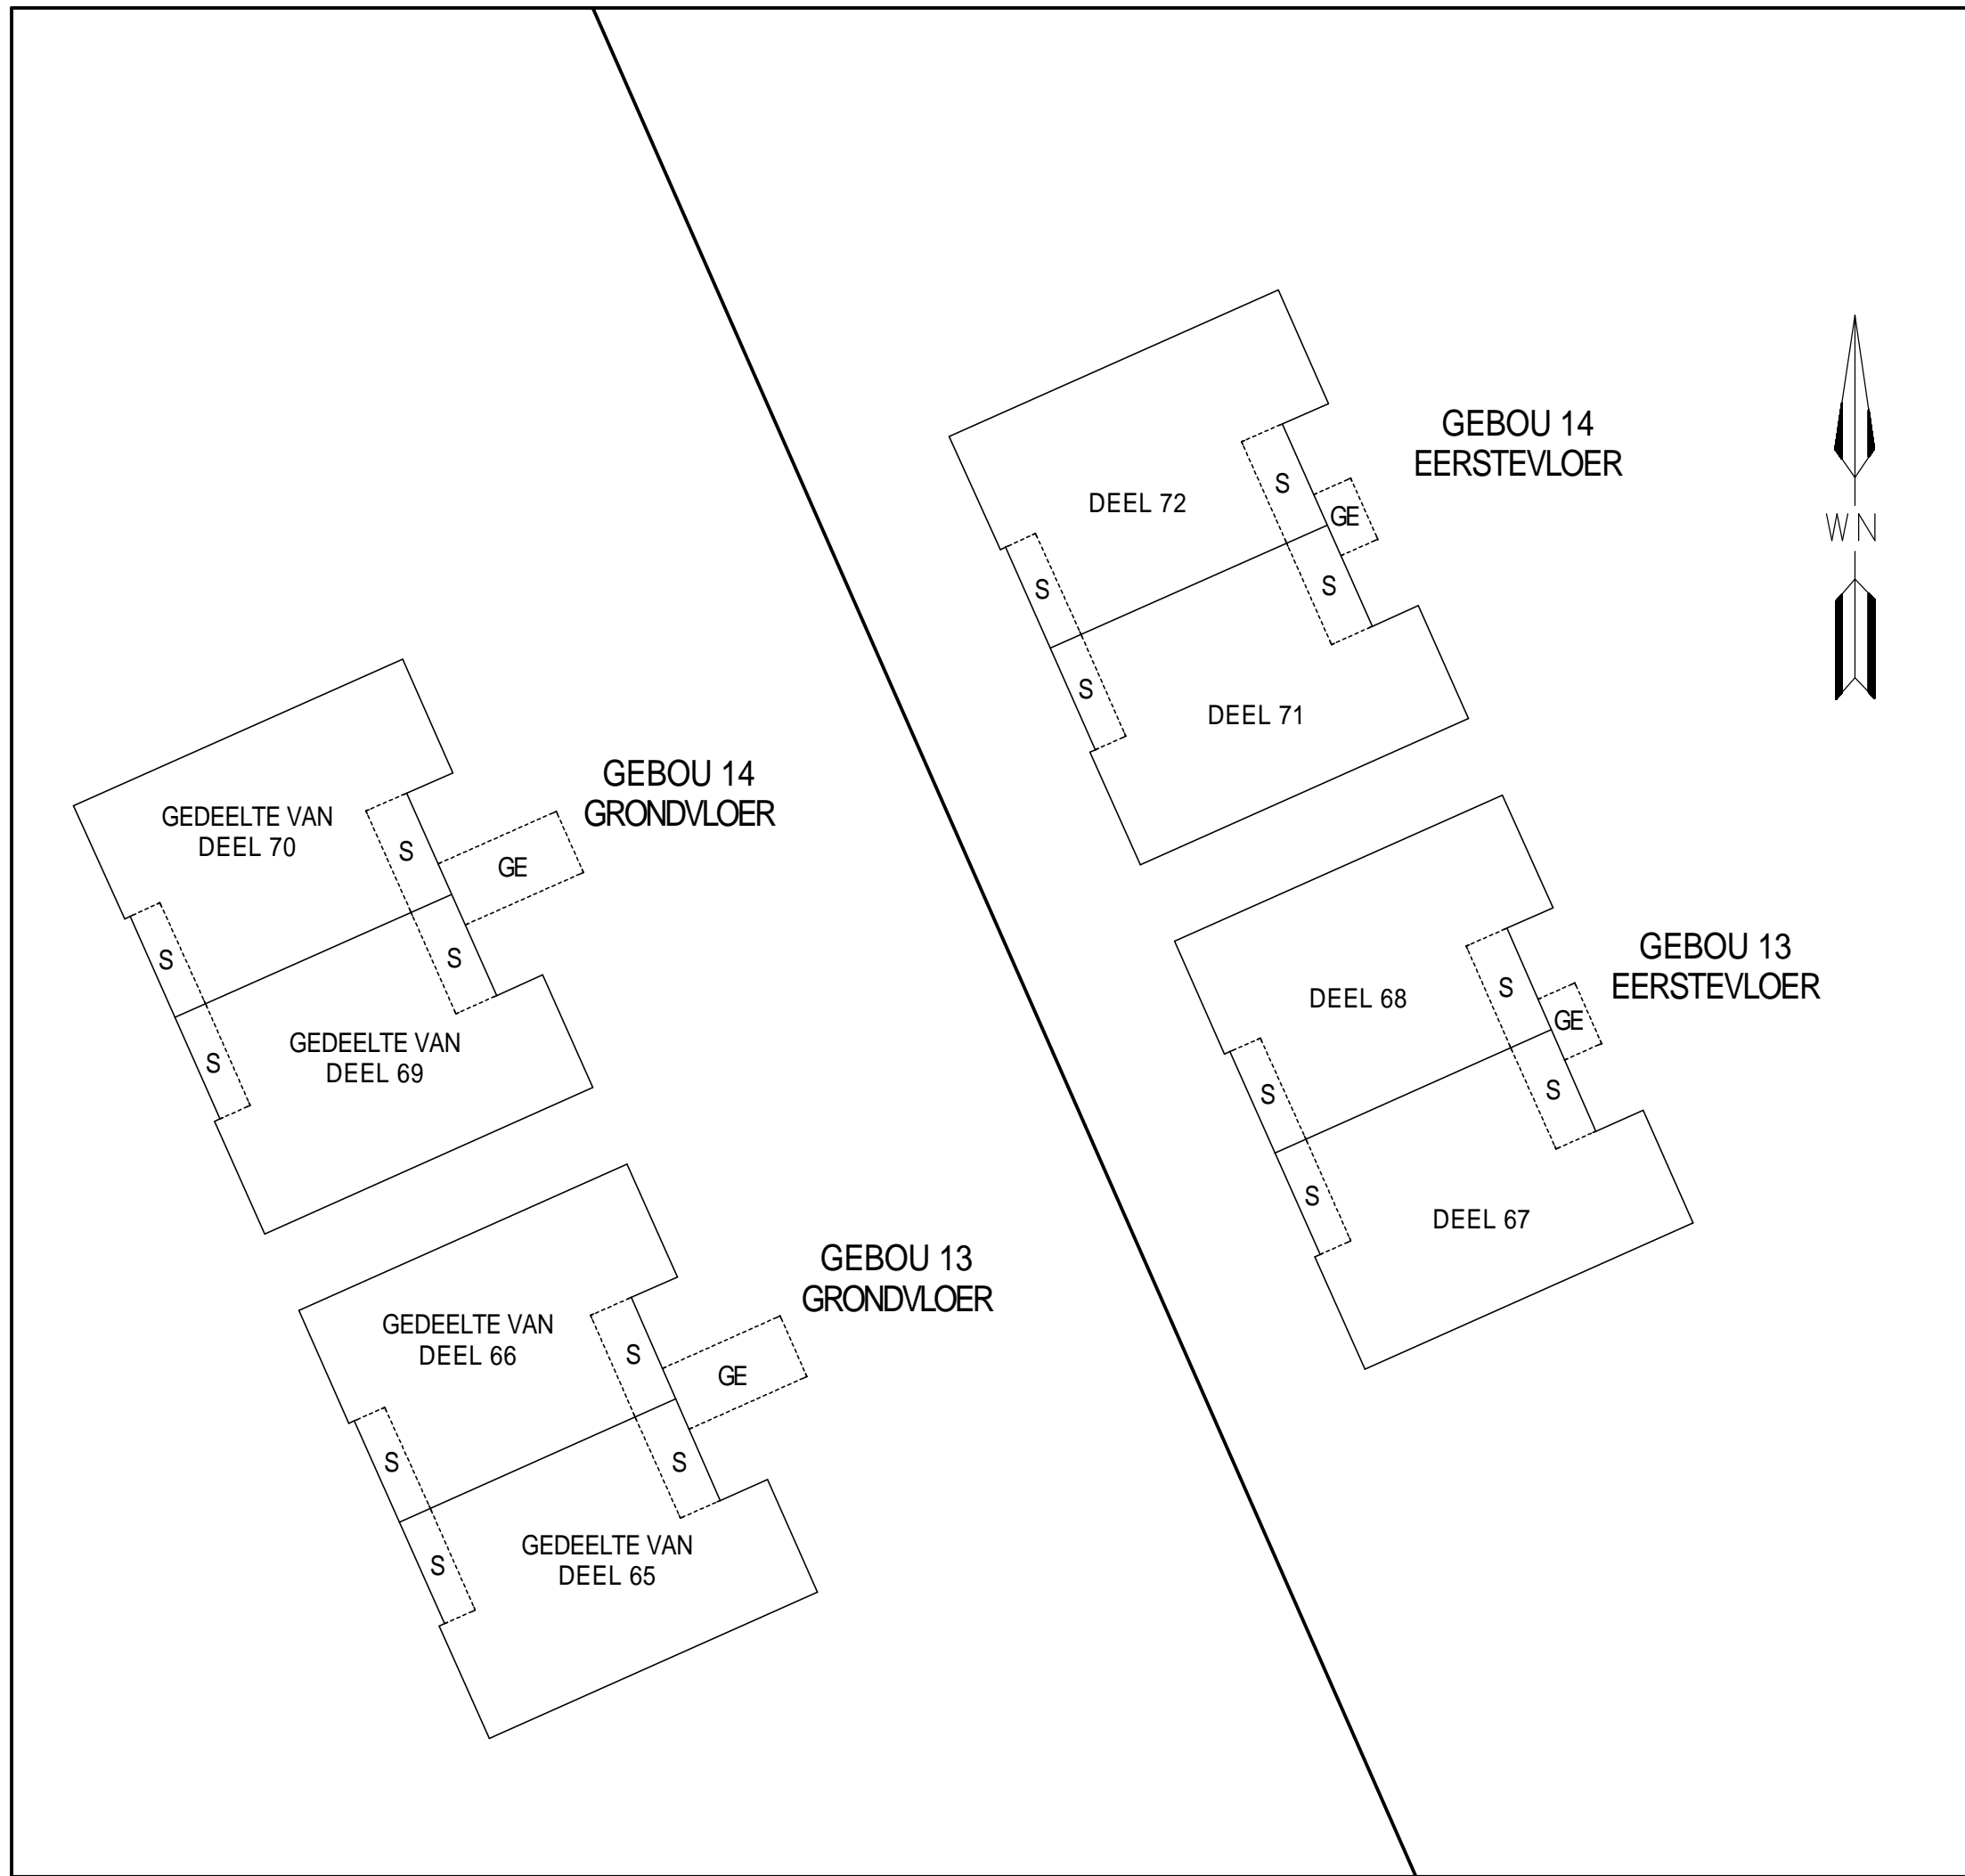

L.G. No. D

VEL 13 VAN 17 VELLE

Goedgekeur

nms. LANDMETER-GENERAAL
Datum :


OPMERKINGS :
 1) Kyk Ve 17 vir Deelnemingskwotas.
 2) Vir ander GEDEELTES VAN DELE 65, 66, 69 en 70 Sien Vel 16.
 3) GE beteken GEMEENSKAPLIKE EIENDOM
 4) S beteken STOEP

ARENSIG
 TEKENINGTITEL: GEBOU 13 EN 14
 GRONDVERDIEPING PLAN
 EN EERSTEVERDIEPINGS-
 PLAN

SKAAL 1 : 250

M.P.A. COETSEE PLS 0105 - D
 PROFESSIONELE LANDMETER
 KUSCHKE, MUNNIK & COETSEE
 KERKSTRAAT 41
 POSBUS 129
 LYDENBURG, 1120
 TEL. 013 - 235 2791
 FAKS. 013 - 262 4136
 kmh@loskop.co.za

.....
 GETEKEN
 DATUM : 2008-03-26

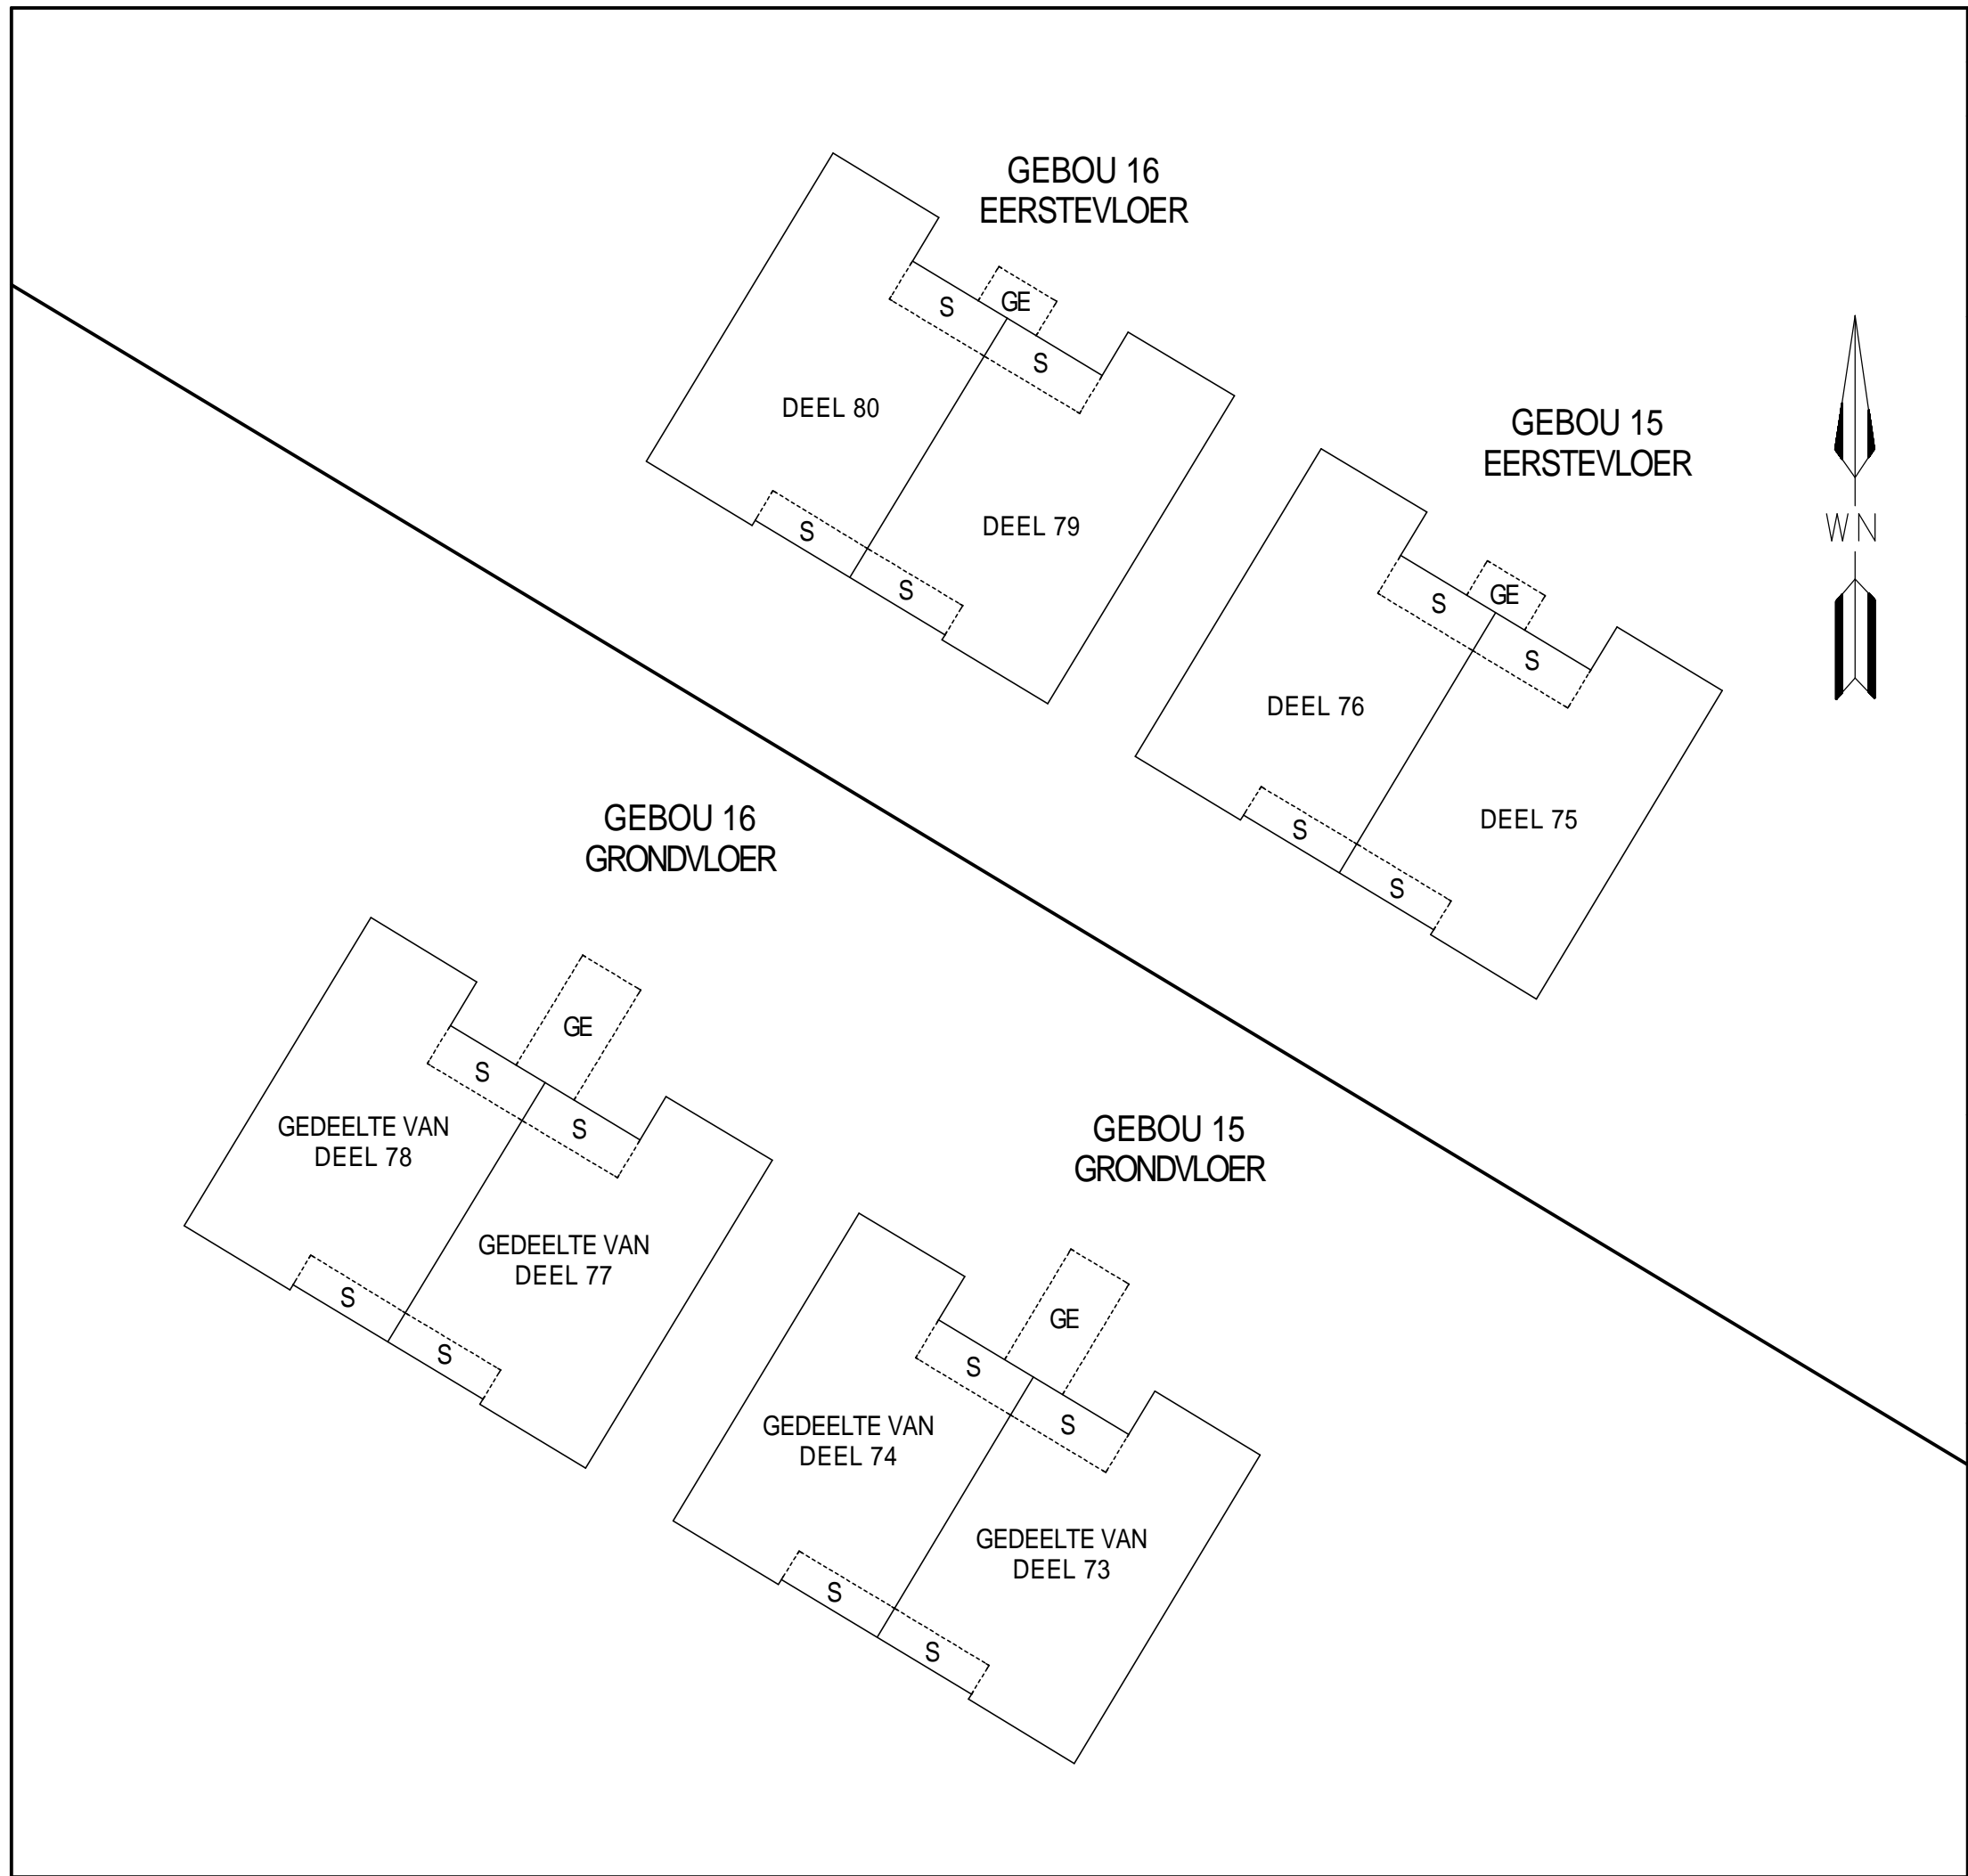

L.G. No. D

VEL 14 VAN 17 VELLE

Goedgekeur

nms. LANDMETER-GENERAAL
Datum :

OPMERKINGS :


- 1) Kyk Vel 17 vir Deelnemingskwotas.
- 2) Vir ander GEDEELTES VAN DELE 73, 74, 77 en 78 Sien Vel 16.
- 3) GE beteken GEMEENSAPLIKE EIENDOM
- 4) S beteken STOEP

ARENDSIG
TEKENINGTITEL: GEBOU 15 EN 16
GRONDVERDIEPING PLAN
EN EERSTEVERDIEPINGS-
PLAN

SKAAL 1 : 250

M.P.A. COETSEE PLS 0105 - D
PROFESIONELE LANDMETER
KUSCHKE, MUNNIK & COETSEE
KERKSTRAAT 41
POSBUS 129
LYDENBURG, 1120
TEL. 013 - 235 2791
FAKS. 013 - 262 4136
kmh@loskop.co.za

.....
GETEKEN
DATUM : 2008-03-26

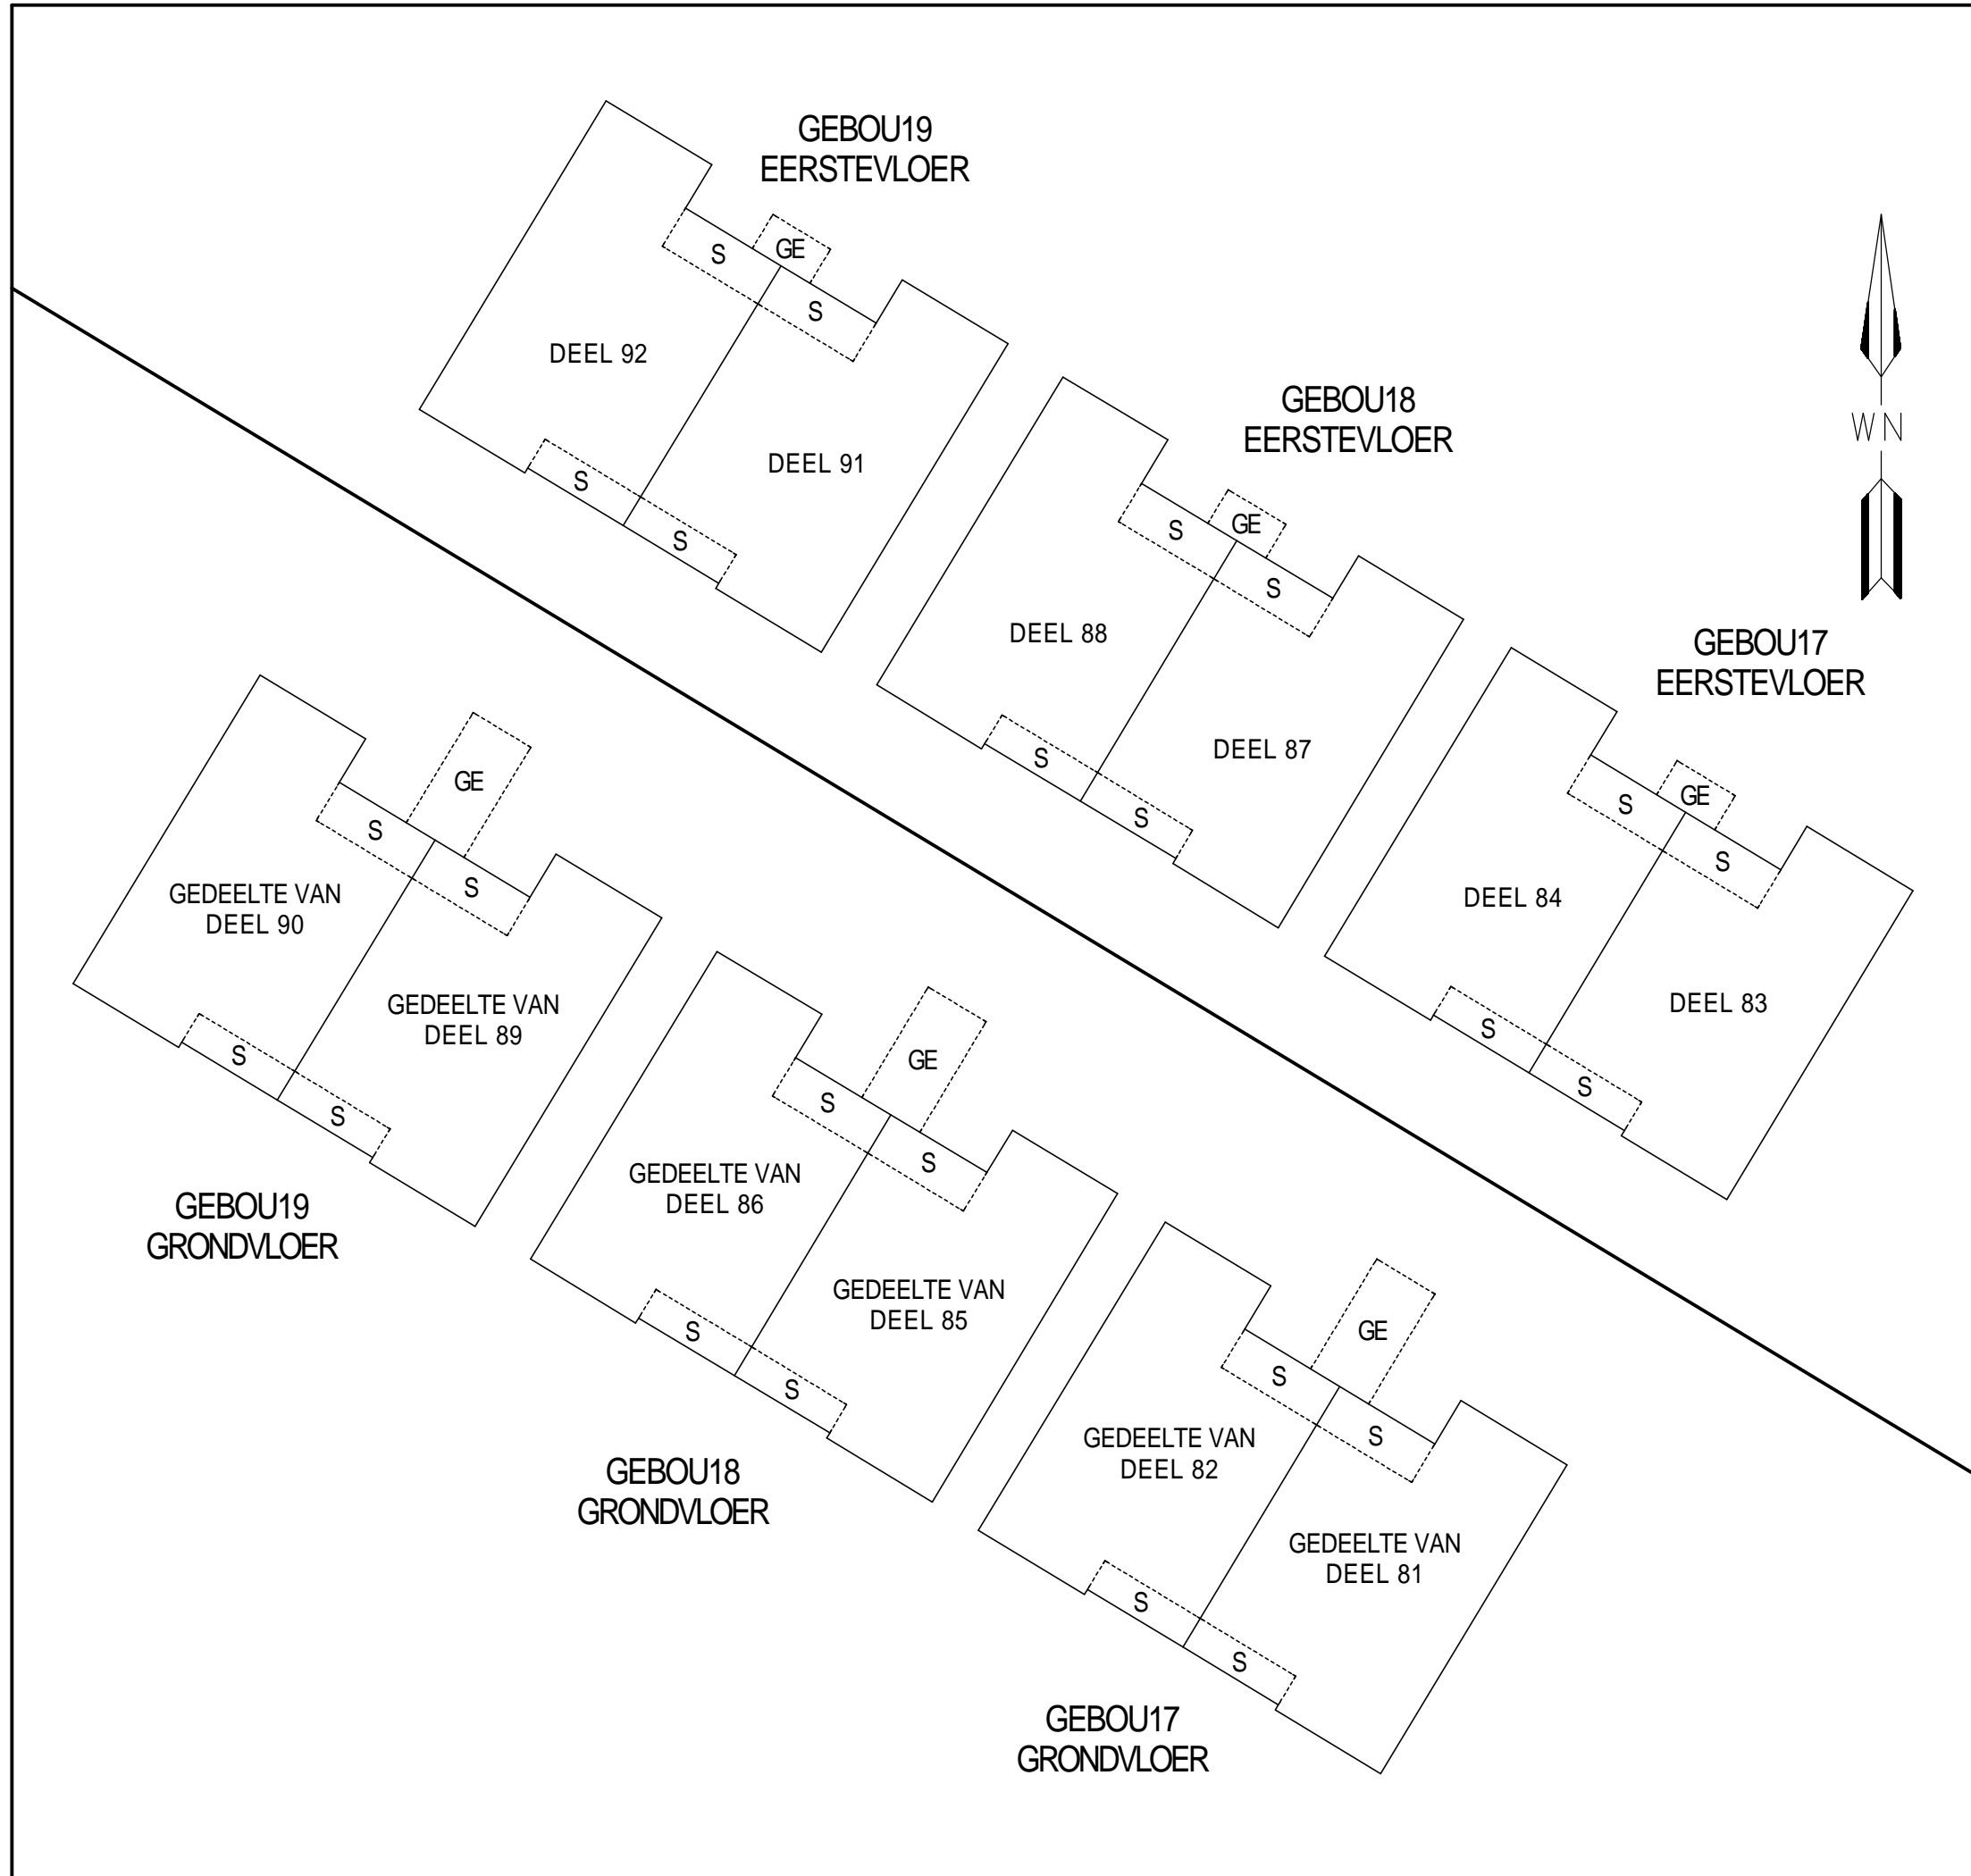

L.G. No. D

VEL 15 VAN 17 VELLE

Goedgekeur

nms. LANDMETER-GENERAAL

Datum :

OPMERKINGS :


- 1) Kyk Vel 17 vir Deelnemingskwotas.
- 2) Vir ander GEDEELTES VAN DELE 81,82, 85, 86, 89 en 90 Sien Vel 16.
- 3) GE beteken GEMEENSKAPLIKE EIENDOM
- 4) S beteken STOEP

ARENSIG
TEKENINGTITEL: GEBOU 17, 18 EN 19
GRONDVERDIEPING PLAN
EN EERSTEVERDIEPINGS-
PLAN

SKAAL 1 : 250

M.P.A. COETSEE PLS 0105 - D
PROFESIONELE LANDMETER
KUSCHKE, MUNNIK & COETSEE
KERKSTRAAT 41
POSBUS 129
LYDENBURG, 1120
TEL. 013 - 235 2791
FAKS. 013 - 262 4136
kmh@loskop.co.za

.....
GETEKEN
DATUM : 2008-03-26

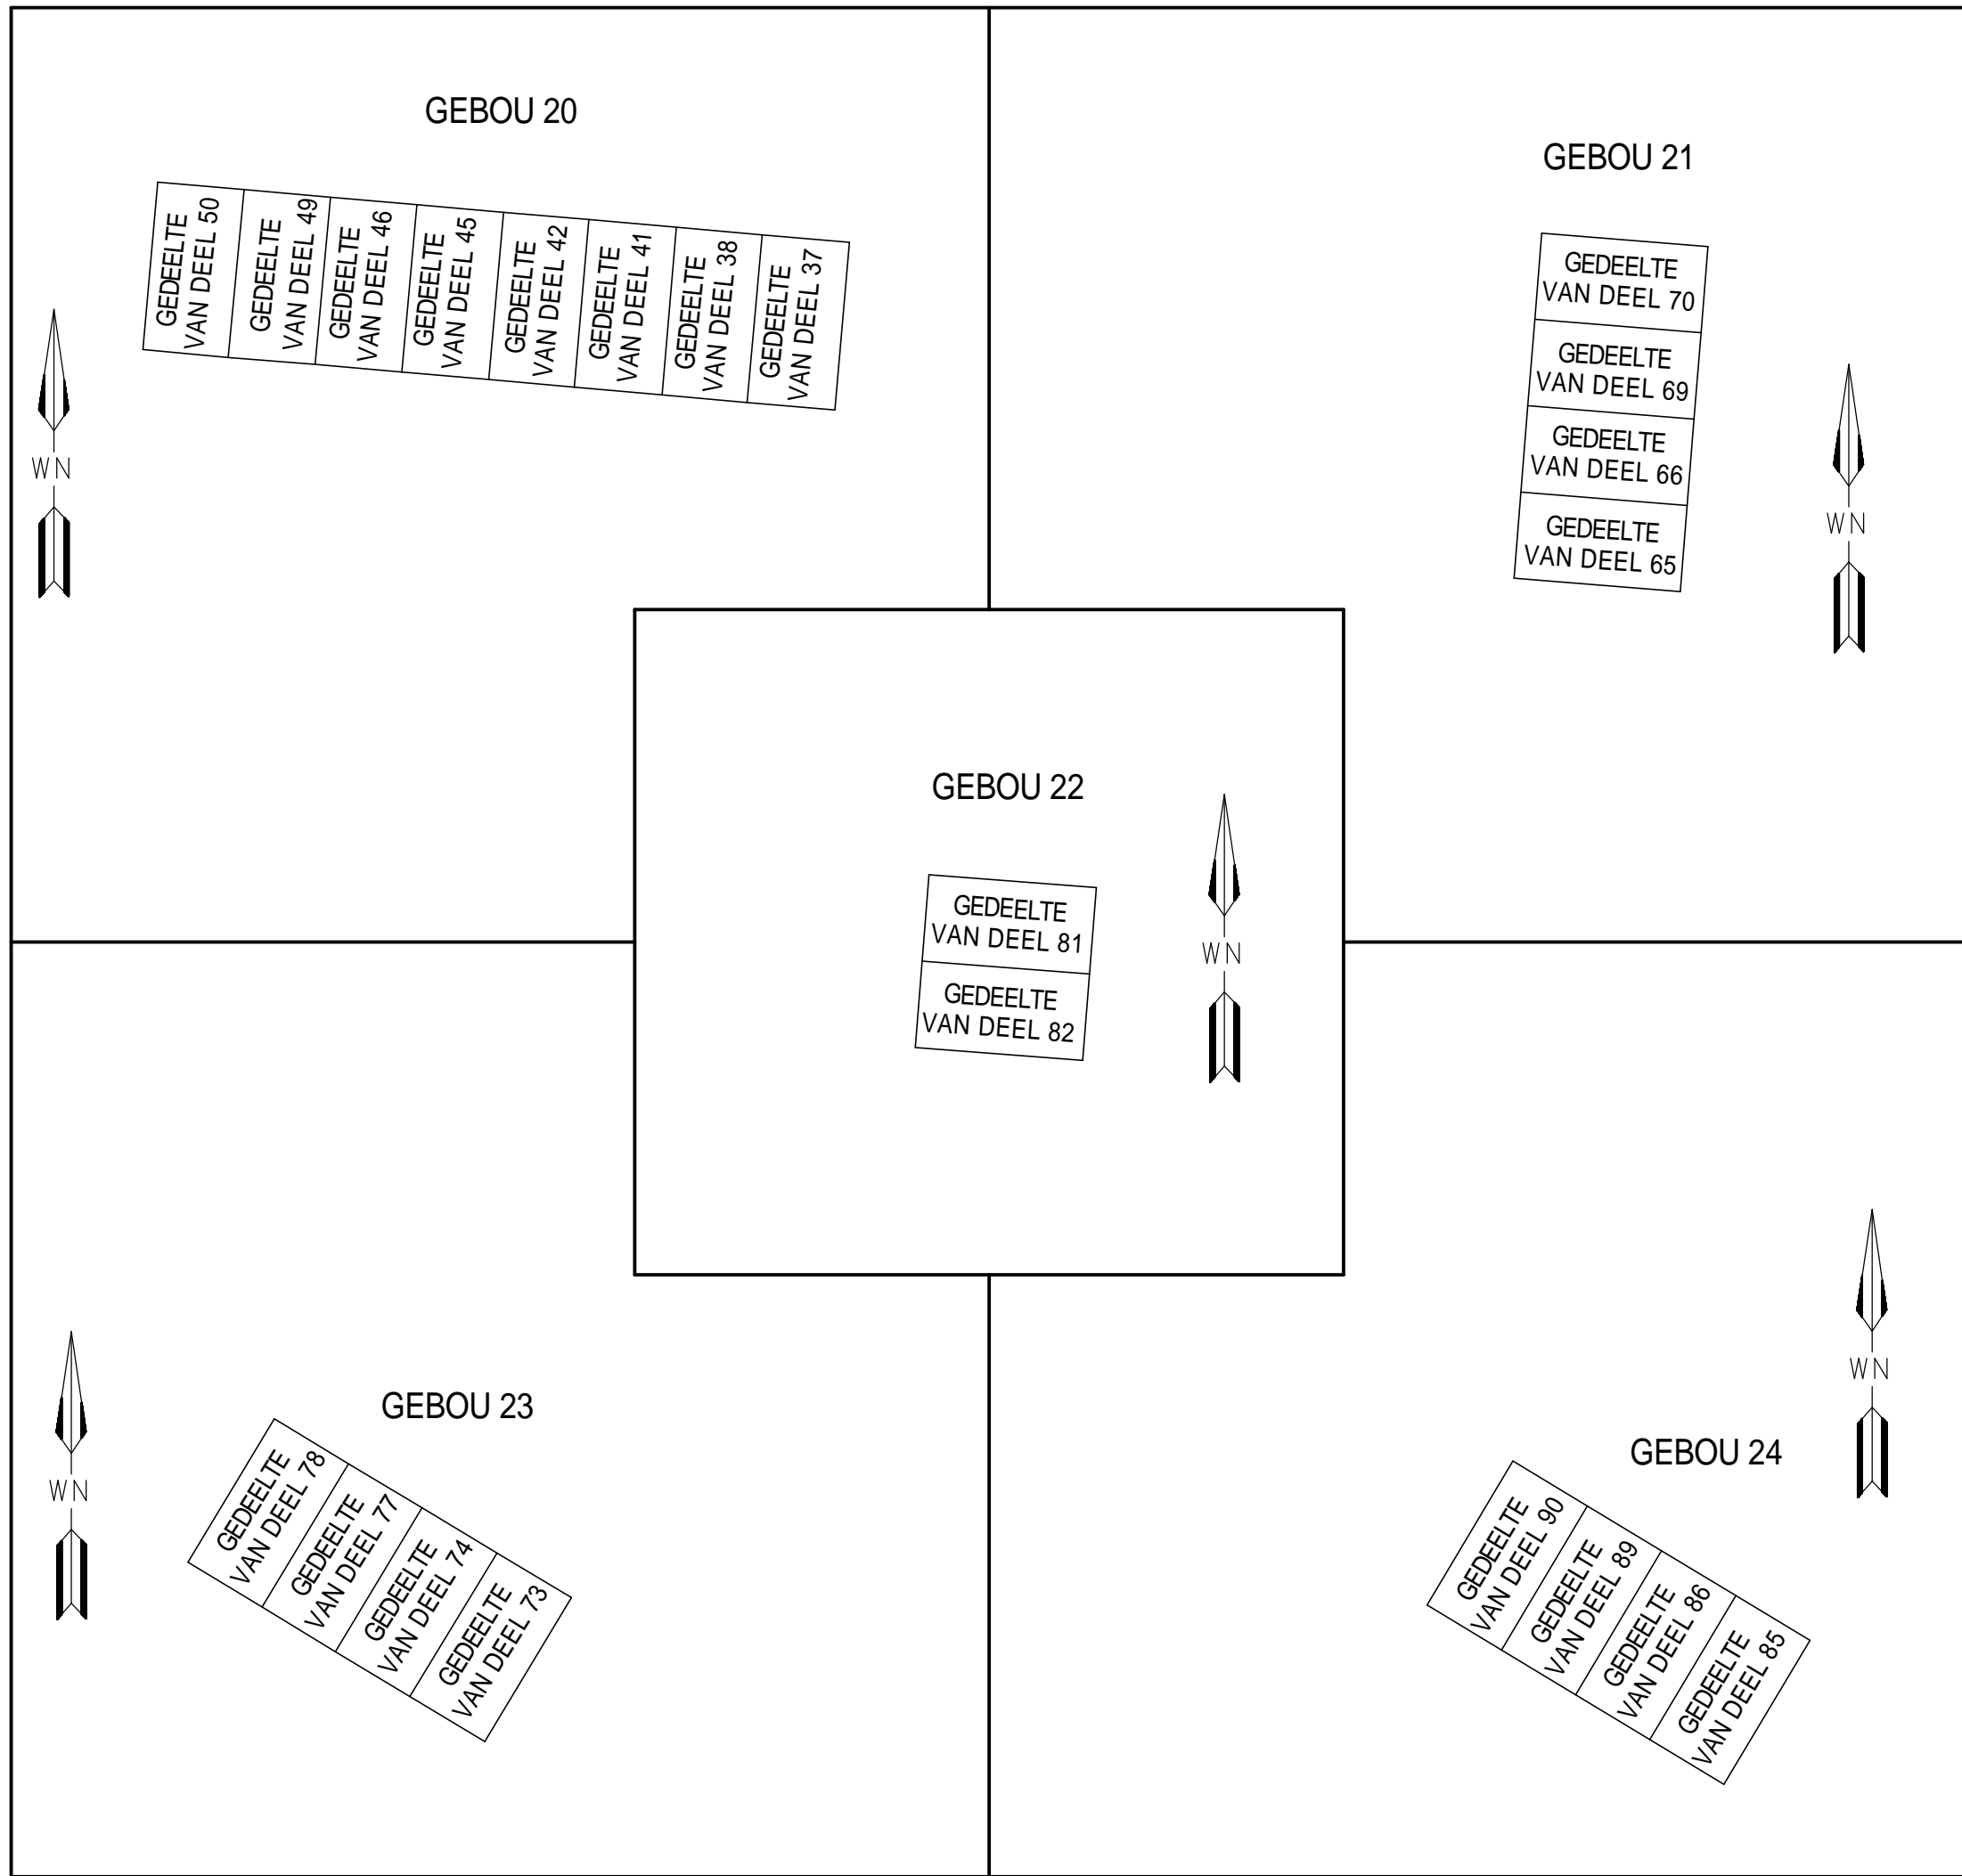

L.G. No. D

VEL 16 VAN 17 VELLE

Goedgekeur

nms. LANDMETER-GENERAAL
Datum :

- OPMERKINGS :**
- 1) Kyk Vel 17 vir Deelnemingskwotas.
 - 2) Vir ander GEDEELTES VAN DELE 37,38, 41 en 42 Sien Vel 8.
 - 3) Vir ander GEDEELTES VAN DELE 45, 46, 49 en 50 Sien Vel 9.
 - 4) Vir ander GEDEELTES VAN DELE 65, 66, 69 en 70 Sien Vel 13.
 - 5) Vir ander GEDEELTES VAN DELE 73, 74, 77 en 78 Sien Vel 14.
 - 6) Vir ander GEDEELTES VAN DELE 81, 82, 85, 86, 89 en 90 Sien Vel 15.

ARENSIG
TEKENINGTITEL: GEBOU 20 tot 24
GRONDVERDIEPING PLAN

SKAAL 1 : 250

M.P.A. COETSEE PLS 0105 - D
PROFESIONELE LANDMETER
KUSCHKE, MUNNIK & COETSEE
KERKSTRAAT 41
POSBUS 129
LYDENBURG, 1120
TEL. 013 - 235 2791
FAKS. 013 - 262 4136
kmh@loskop.co.za

.....
GETEKEN
DATUM : 2008-03-26

DEEL NOMMER	VLOEROPPERVLAK VIERKANTE METER	DEELNEMINGSKWOTAS PERSENTASIES	DEEL NOMMER	VLOEROPPERVLAK VIERKANTE METER	DEELNEMINGSKWOTAS PERSENTASIES
1	146	1,2248	47	108	0,9060
2	146	1,2248	48	107	0,8976
3	146	1,2248	49	128	1,0738
4	146	1,2248	50	128	1,0738
5	146	1,2248	51	108	0,9060
6	146	1,2248	52	108	0,9060
7	146	1,2248	53	123	1,0321
8	147	1,2332	54	123	1,0321
9	146	1,2248	55	123	1,0321
10	146	1,2248	56	123	1,0321
11	146	1,2248	57	123	1,0321
12	146	1,2248	58	123	1,0321
13	146	1,2248	59	123	1,0321
14	147	1,2332	60	123	1,0321
15	146	1,2248	61	123	1,0321
16	147	1,2332	62	123	1,0321
17	146	1,2248	63	123	1,0321
18	147	1,2332	64	123	1,0321
19	146	1,2248	65	127	1,0654
20	147	1,2332	66	127	1,0654
21	146	1,2248	67	107	0,8976
22	147	1,2332	68	107	0,8976
23	146	1,2248	69	127	1,0654
24	147	1,2332	70	128	1,0738
25	146	1,2248	71	107	0,8976
26	147	1,2332	72	108	0,9060
27	146	1,2248	73	128	1,0738
28	147	1,2332	74	128	1,0738
29	147	1,2332	75	108	0,9060
30	147	1,2332	76	108	0,9060
31	147	1,2332	77	128	1,0738
32	146	1,2248	78	128	1,0738
33	147	1,2332	79	108	0,9060
34	146	1,2248	80	108	0,9060
35	147	1,2332	81	128	1,0738
36	147	1,2332	82	128	1,0738
37	128	1,0738	83	108	0,9060
38	128	1,0738	84	107	0,8976
39	107	0,8976	85	127	1,0654
40	108	0,9060	86	127	1,0654
41	128	1,0738	87	107	0,8976
42	127	1,0654	88	107	0,8976
43	108	0,9060	89	127	1,0654
44	107	0,8976	90	127	1,0654
45	128	1,0738	91	107	0,8976
46	128	1,0738	92	107	0,8976
TOTAAL				11920	100,0000

VEL 17	L.G. No. D
VAN	Goedgekeur
17 VELLE	nms. LANDMETER GENERAAL Datum:

M.P.A. COETSEE PLS 0105 - D PROFESIONELE LANDMETER KUSCHKE, MUNNIK & COETSEE KERKSTRAAT 41 POSBUS 129 LYDENBURG, 1120 TEL. 013 - 235 2791 FAKS. 013 - 262 4136 kmh@loskop.co.za GETEKEN DATUM : 2008-03-26	ARENSIG TEKENINGTITEL : DEELNEMINGSKWOTA SKEDULE
---	--