

HOOFDFIGUUR			
SYE METERS		RIGTINGS-HOEKE	KOÖRDINATE Y SISTEEM: WG 31° X
		Konstante +0,00 +2 700 000,00	
A B	44,62	249,45,30	A +54 518,08 +78 251,46
B C	185,04	327,12,40	B +54 476,22 +78 236,03
C D	32,68	26,46,00	C +54 376,01 +78 391,58
D E	54,00	316,19,40	D +54 390,73 +78 420,76
E F	80,39	30,55,20	E +54 353,44 +78 459,82
F G	42,88	136,19,40	F +54 394,75 +78 528,78
G H	32,89	46,19,40	G +54 424,36 +78 497,76
H J	22,04	136,19,40	H +54 448,15 +78 520,47
J K	24,41	99,00,40	J +54 463,37 +78 504,54
K L	33,31	212,46,50	K +54 487,48 +78 500,71
L M	45,50	122,46,50	L +54 469,45 +78 472,71
M N	133,23	212,46,50	M +54 507,70 +78 448,07
N A	118,17	135,42,50	N +54 435,57 +78 336,06
AANDUIDINGSDATA			
A A1	0,08	135,42,50	A1 +54 518,14 +78 251,41
B B1	0,08	147,12,40	B1 +54 476,27 +78 235,96
OPPERVLAKTES			
ERF NOMMER		VIERKANTE METER	VERSEKERINGSMERKE
			VM1 ⊕ +54 488,63 +78 503,31
			VM2 ⊕ +54 417,98 +78 366,11
DORPSOPMETINGSMERKE			
			6AB15 ⊕ +54 791,77 +78 291,26
			7AB15 ⊕ +54 695,42 +78 061,39
BLOKHOEKE			
			101 +54 418,49 +78 363,64
			102 +54 418,54 +78 368,71
			103 +54 480,80 +78 465,40
			201 +54 444,73 +78 434,32
			202 +54 441,03 +78 433,96
			203 +54 419,63 +78 456,39
			204 +54 419,85 +78 465,33
			205 +54 410,52 +78 475,69
			206 +54 400,98 +78 475,91
			207 +54 391,22 +78 466,59
			208 +54 433,51 +78 422,29
			209 +54 433,96 +78 417,60
			210 +54 405,70 +78 373,72
			211 +54 380,19 +78 399,87

LPI TOJT 0008

ALGEMENE PLAN


LYDENBURG UITBREIDING 103

VAN DIE DORP
 BEVATTENDE 14 ERWE GENOMMER 6196 TOT 6209
 GELEË OP GEDEELTE 315
 VAN DIE PLAAS STERKSPRUIT No. 33 - JT
 DIAGRAM L.G. No. 299/2011
 AKTE VAN TRANSPORT No.
 MPUMALANGA PROVINSIE
 SKAAL 1 : 500

OPGEMEET IN APRIL 2006 EN JANUARIE 2011 DEUR MY

M.P.A. COETSEE PLS 0105
 PROFESSIONELE LANDMETER

L.G. No. 300/2011
Goedgekeur
nms. LANDMETER GENERAAL
ORDONNANSIE 15/1986 HOOFSTUK 3

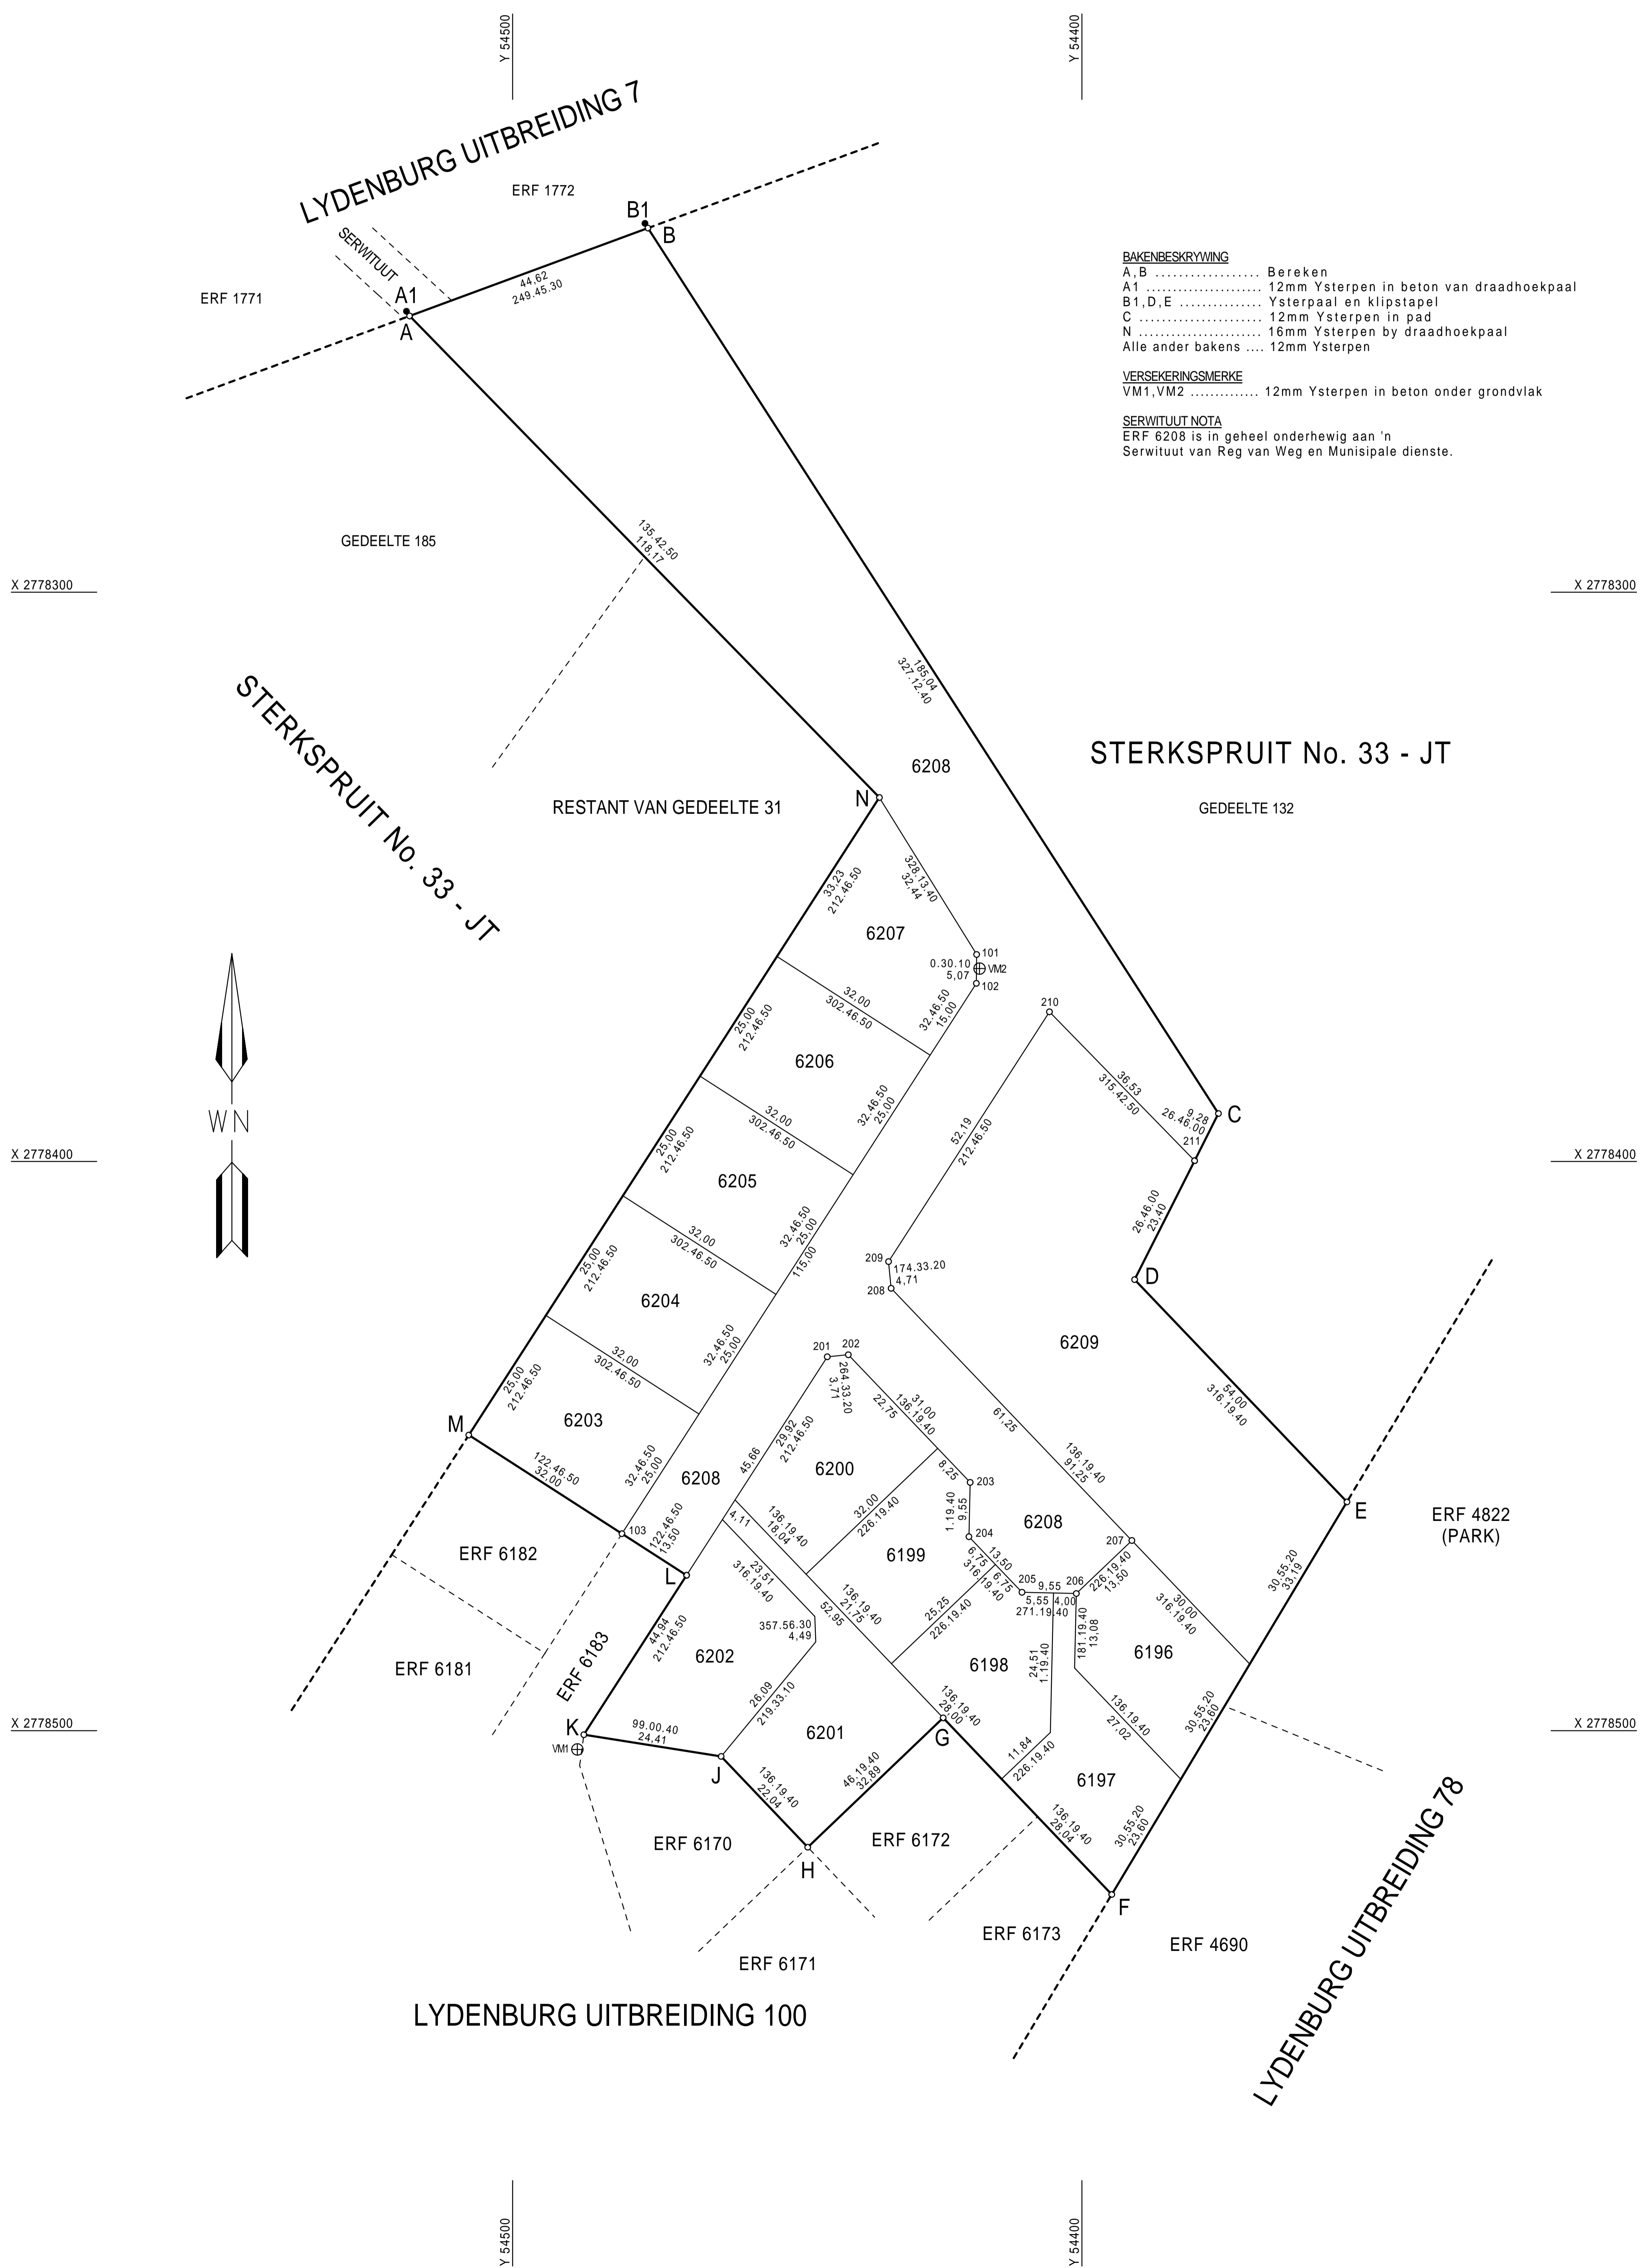

BAKENBESKRYWING
 A, B Berekon
 A1 12mm Ysterpen in beton van draadhoekpaal
 B1, D, E Ysterpaal en klipstapel
 C 12mm Ysterpen in pad
 N 16mm Ysterpen by draadhoekpaal
 Alle ander bakens 12mm Ysterpen

VERSEKERINGSMERKE
 VM1, VM2 12mm Ysterpen in beton onder grondvlak

SERWITUUT NOTA
 ERF 6208 is in geheel onderhewig aan 'n
 Serwituut van Reg van Weg en Munisipale dienste.

Leër No. TSP
M.S. No. 686/2008 & 93/2011
KOMP: JTNH - 124
AKTES: MPUMALANGA